


Hamburg Studio 1+2

PRG Cinegate
Schimmelmanstraße 123a-125a
22043 Hamburg

Tel.: +49 (0)40-654 960-0

E-Mail: hamburg@cinegate.de • www.cinegate.prg.com

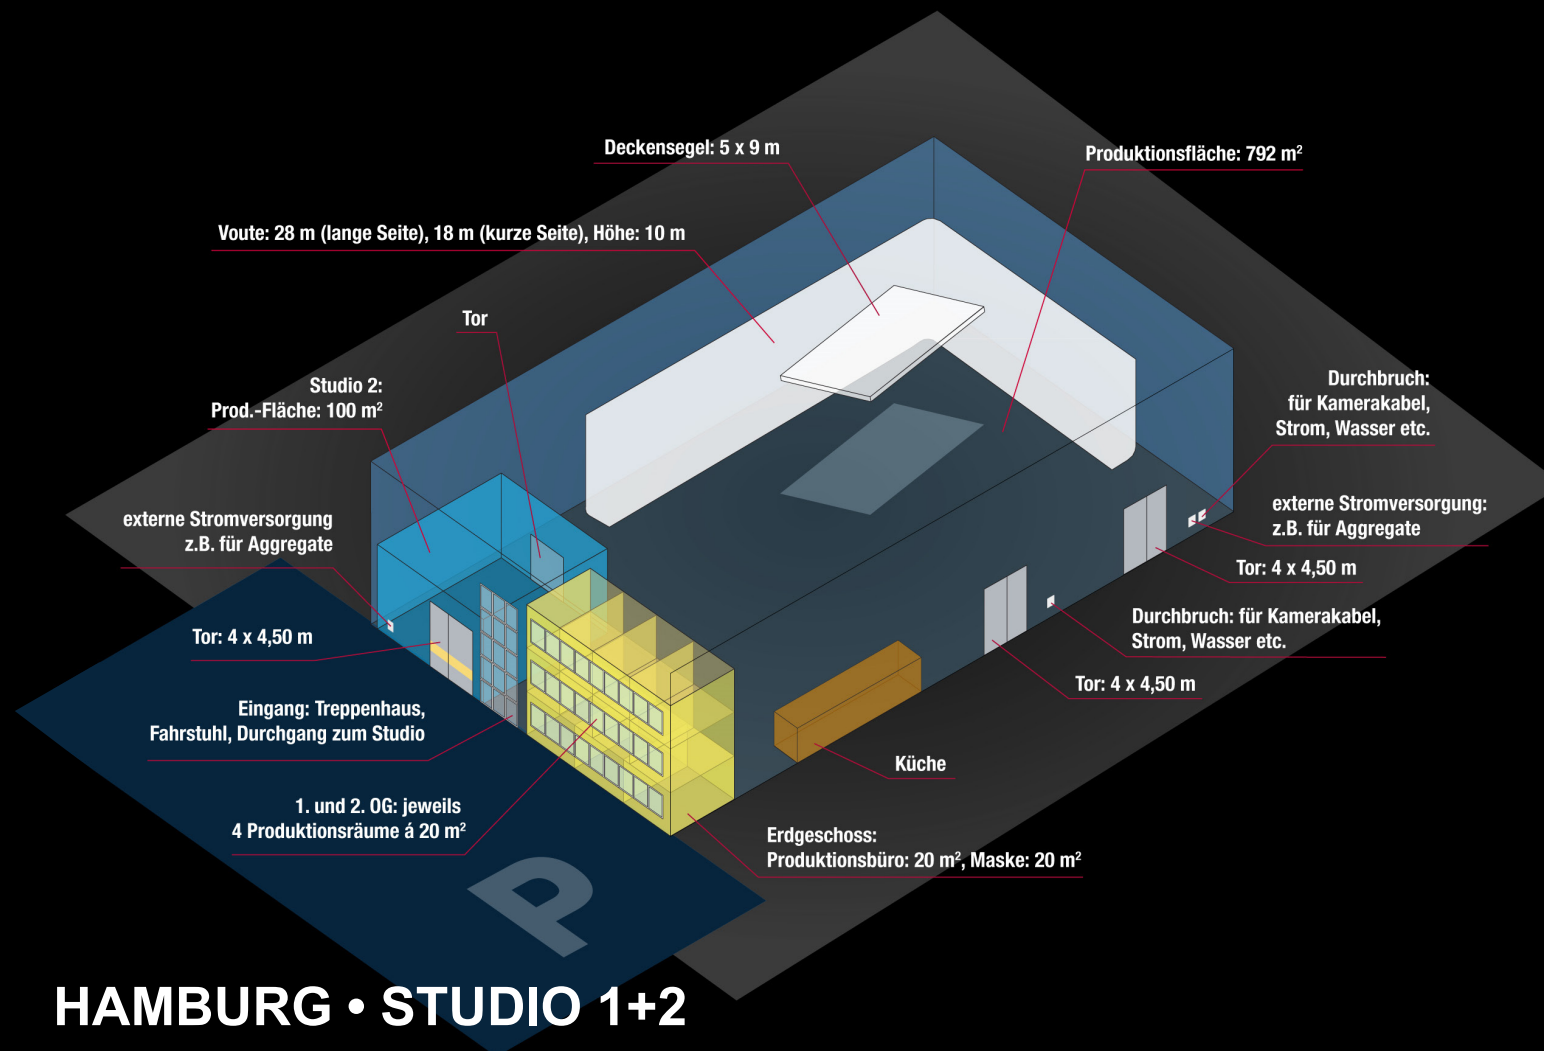

STUDIO 1

Größe / Höhe	950 m ² / 12 m
Ausstattung	300 kW (4x 125 A / 400 V) Anschlussleistung - Hohlkehle über Eck 28 m und 18 m - Produktionsbüros - Maskenraum - Küche - WLAN


STUDIO 2

Größe / Höhe	100 m ² / 6,5 m
Ausstattung	42 kW (1x 63 A / 400 V) Anschlussleistung - Produktionsbüros - Maskenraum - WLAN

HAMBURG • STUDIO 1+2

Studio 1 ist besonders für größere Produktionen, aber auch als Ausstellungsfläche für kleinere Messen oder Produktpräsentationen geeignet. Es kann wahlweise ein blauer Vorhang (Bluebox) oder ein schwarzer Molton-Vorhang über den Bereich der Voute gezogen werden. Beide können zusätzlich den gegenüber liegenden Bereich der Voute abdecken. Das gesamte Studio 1 ist mit Holzfußboden ausgelegt.

Das Studio 2 mit seinen 100m² eignet hervorragend als Packshot-, Vorbaustudio für Studio 1, dazwischen den beiden Studios ein Zugang besteht. Alles was Sie für Ihre Produktion brauchen, finden Sie vor Ort: Produktionsbüros – inkl. Drucker, Fax, Telefon und WLAN, Konferenzraum, Garderobe, Maskenraum, Küche, WC's und Duschen. Genügend Toreinfahrten, die auch LKW-tauglich sind sowie die Möglichkeit für zusätzliche Stromversorgung oder externe Wasseranschlüsse sorgen für eine reibungslose Logistik.

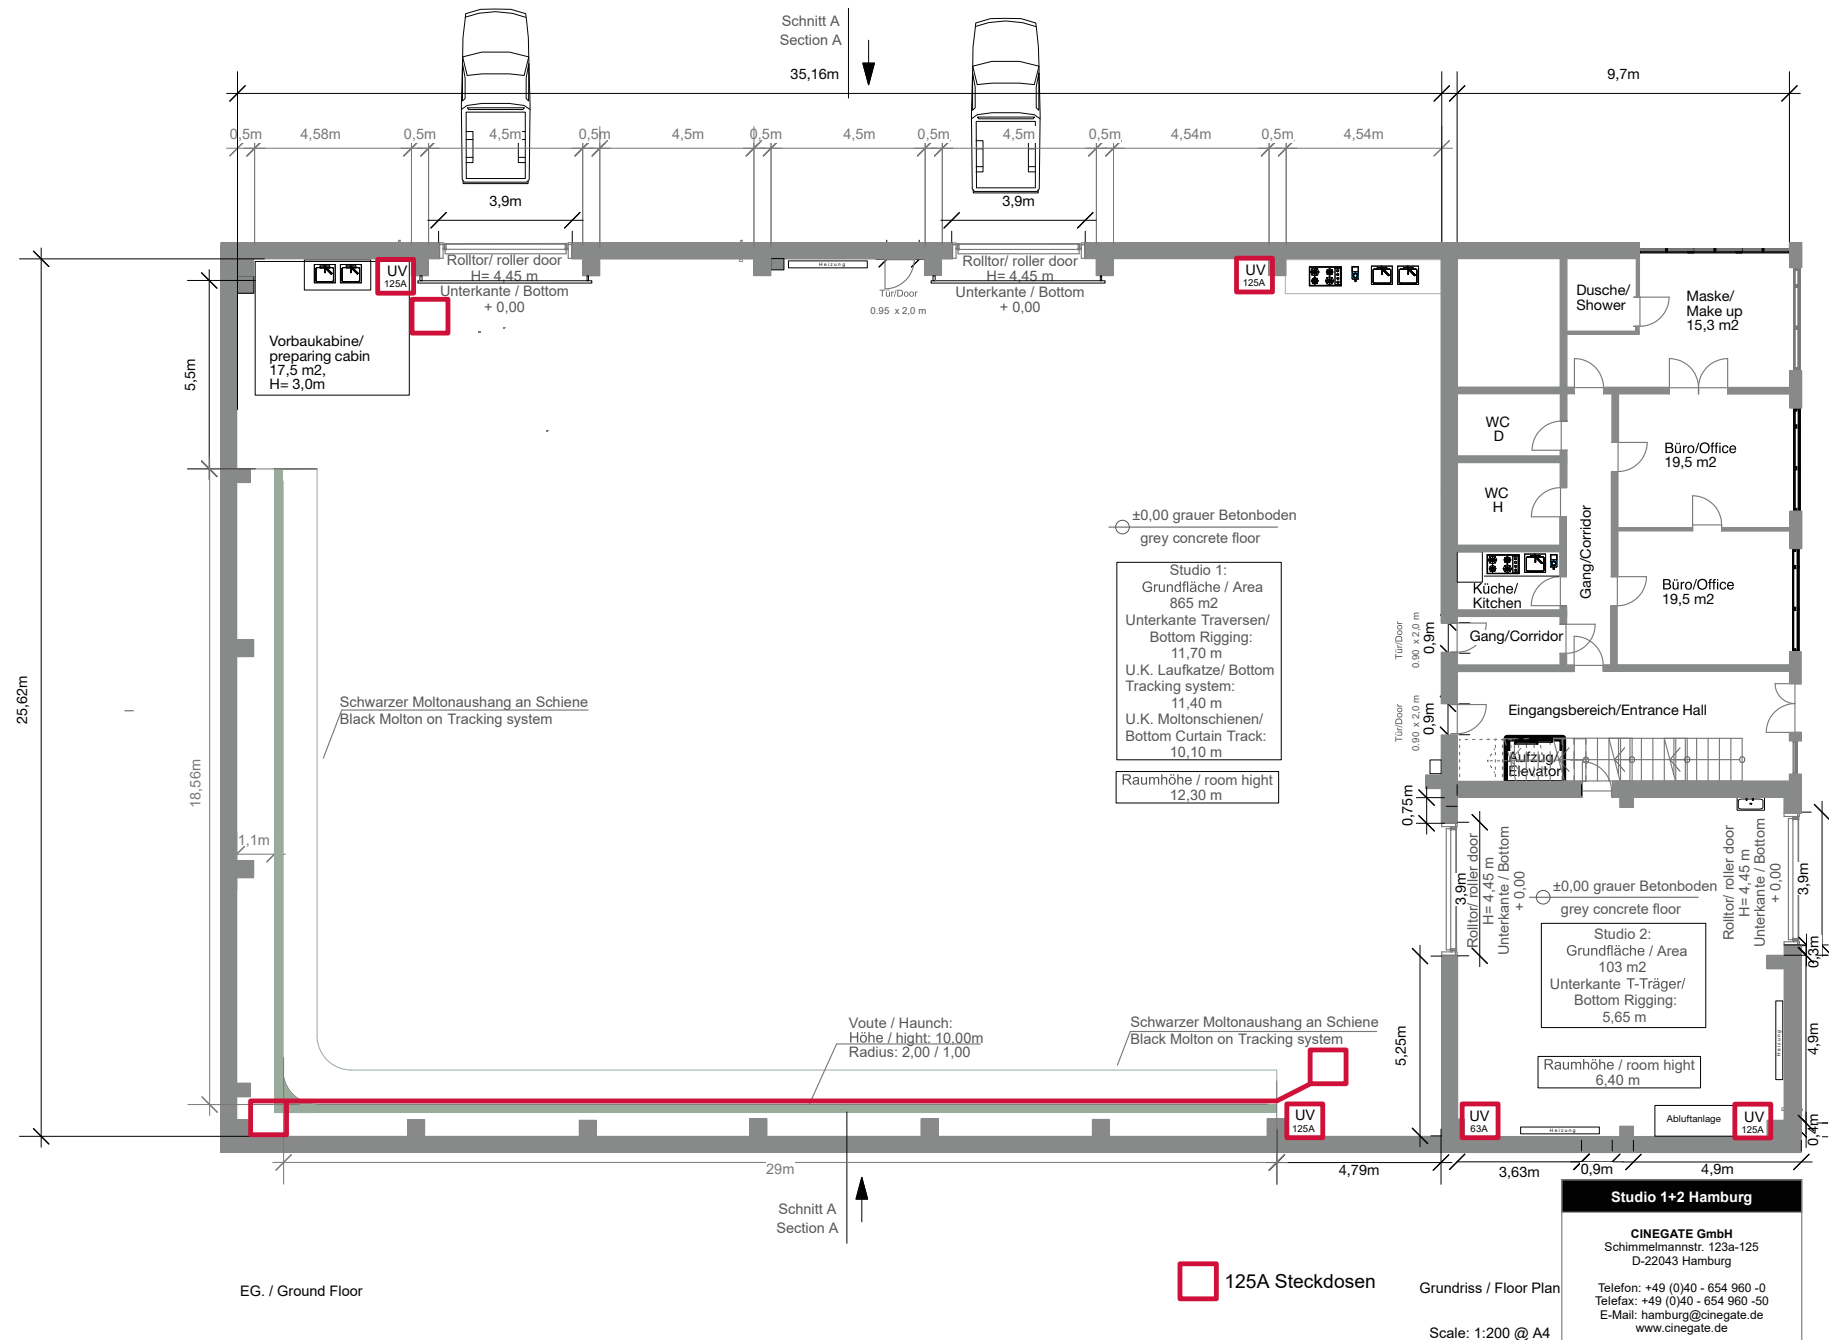

EG. / Ground Floor

125A Steckdosen


Grundriss / Floor Plan

Scale: 1:200 @ A4

Studio 1+2 Hamburg


CINEGATE GmbH
 Schimmelmannstr. 123a-125
 D-22043 Hamburg

Telefon: +49 (0)40 - 654 960 -0
 Telefax: +49 (0)40 - 654 960 -50
 E-Mail: hamburg@cinegate.de
 www.cinegate.de

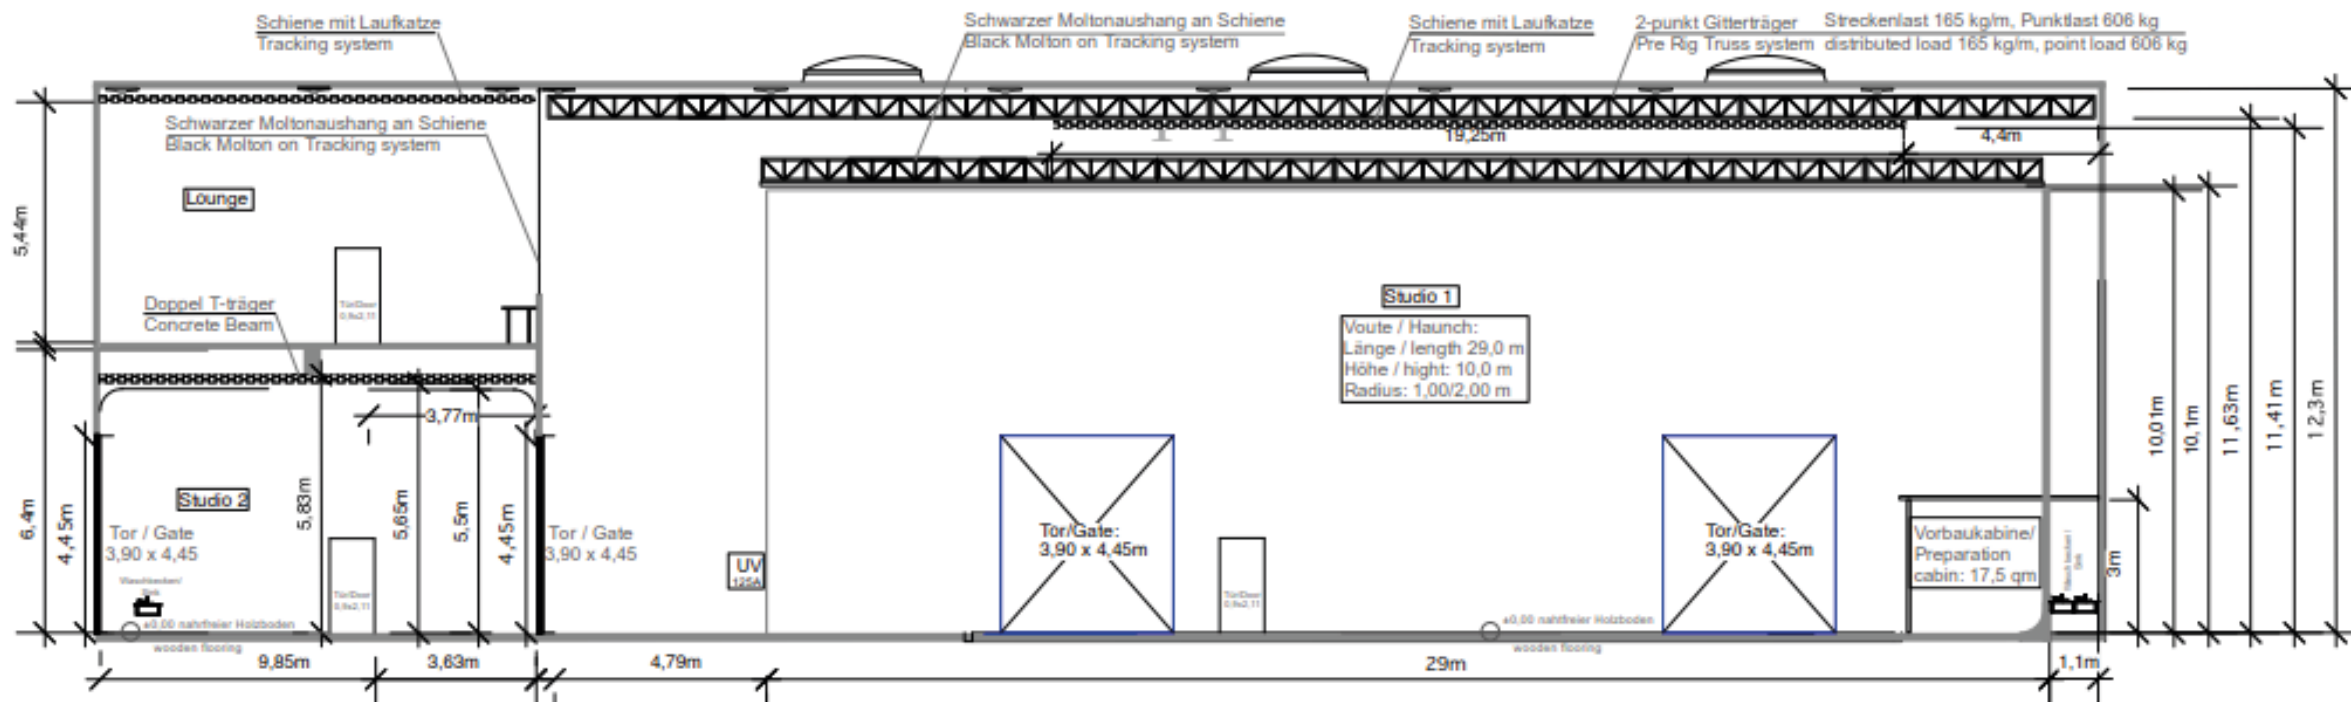

Studio 2: Grundfläche / Area 103 m ² Unterkante T-Träger/ Bottom Rigging: 5,65 m	Studio 1: Grundfläche/Area: 870 qm Unterkante Traversen/ Bottom Rigging: 11,70 m U.K. Laufkatze/ Bottom Tracking system: 11,40 m U.K. Moltonschienen/ Bottom Curtain Track: 10,10 m
Raumhöhe / room height 6,40 m	Raumhöhe / room height 12,30 m

Schnitt A-A / Section A-A
Scale: 1:200 @ A4

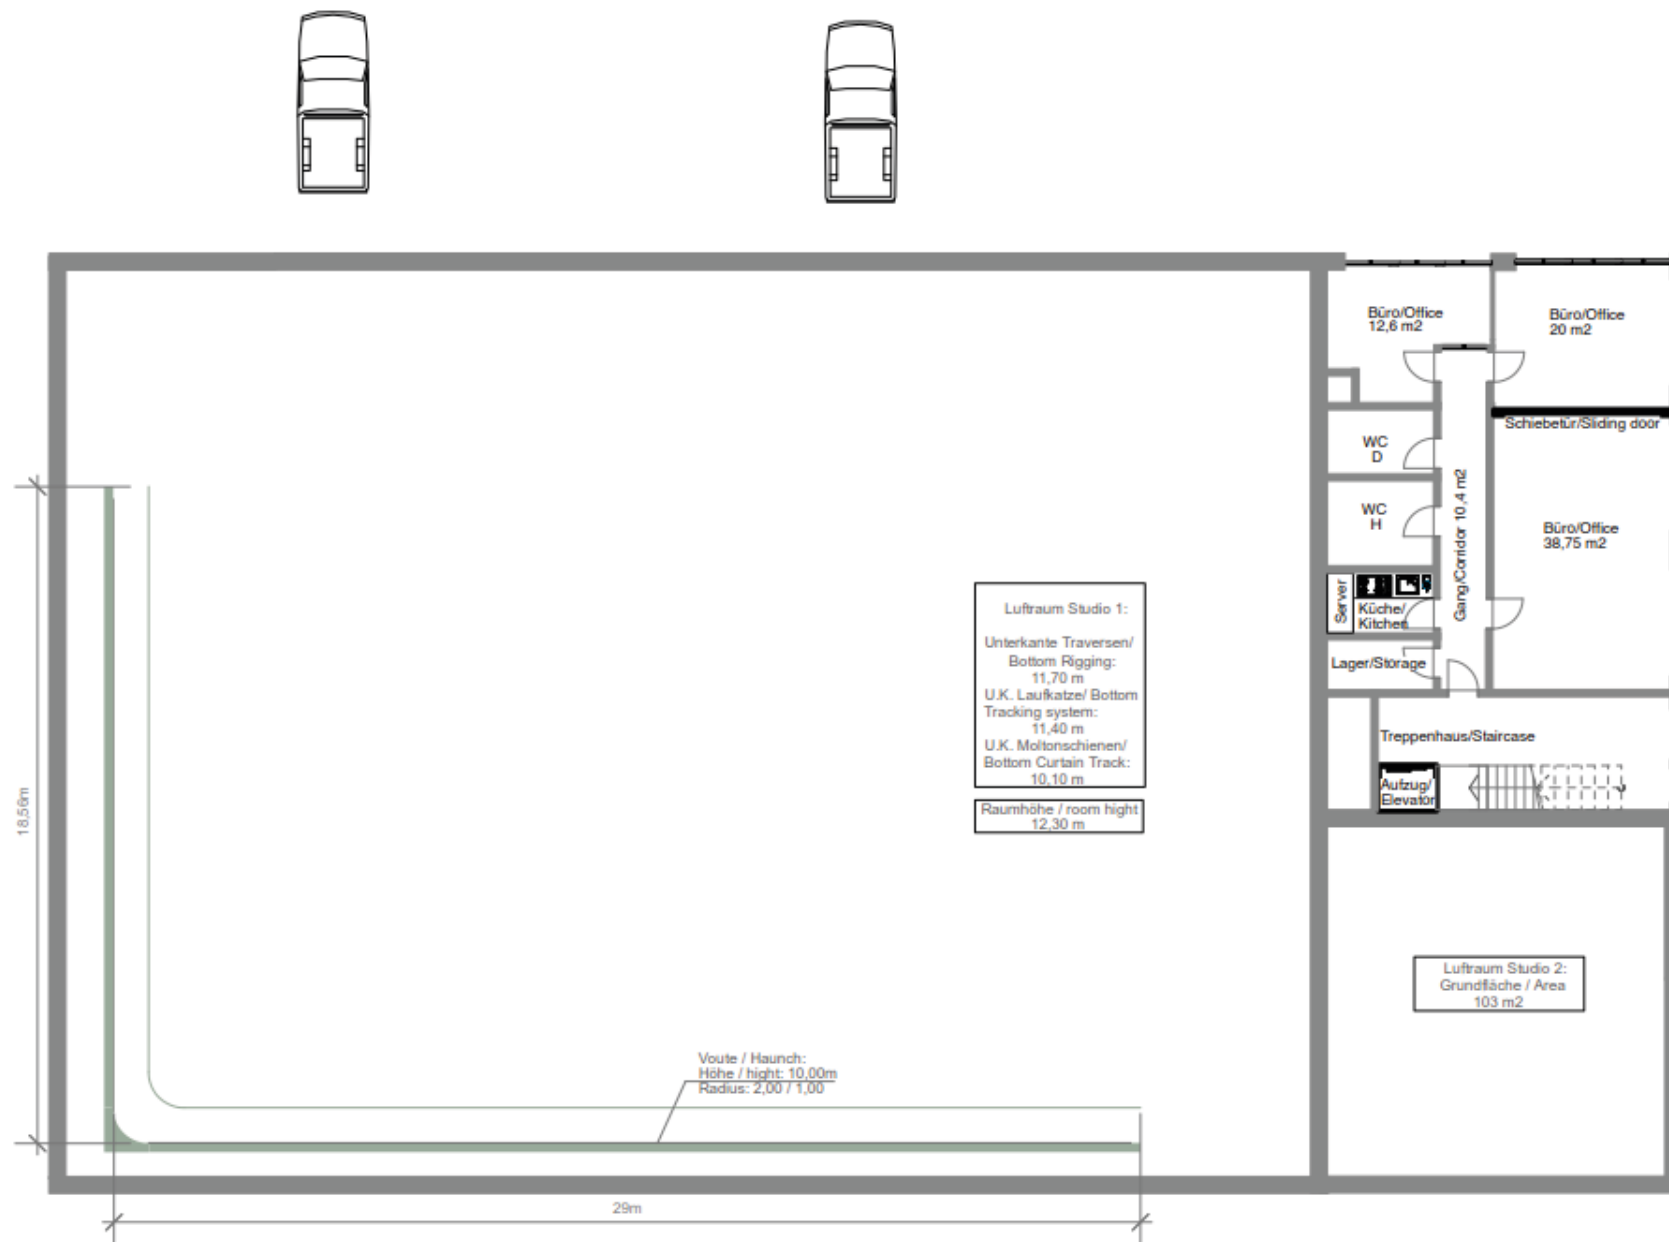


1.OG / First Floor

STUDIO 1+2 HAMBURG

Grundriss / Floor Plan:

Scale: 1:200 @ A4

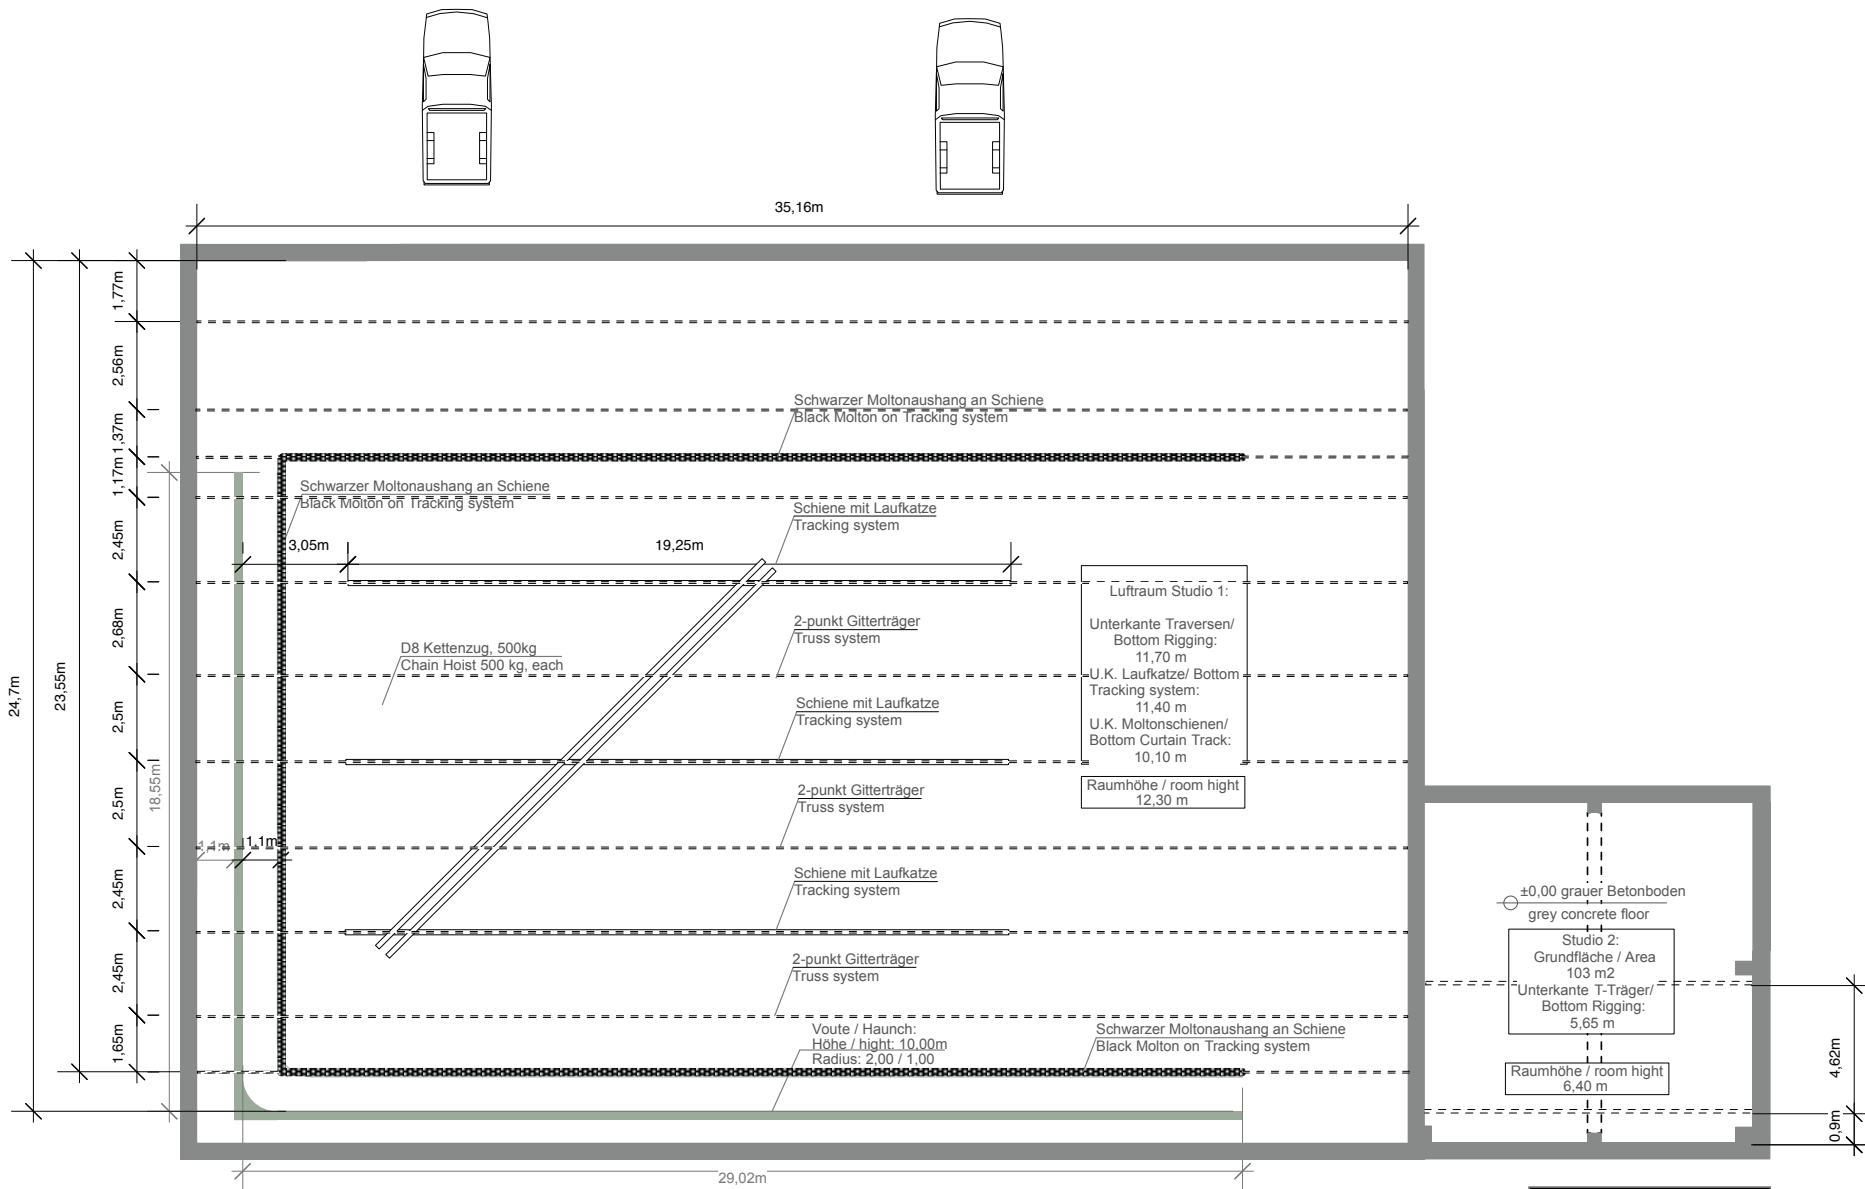

Rigging Plan

Lastangaben Traversenstrecken/Load Truss system,
inklusive dynamischem Faktor/ included dynamic factor:

Streckenlast: 165 kg/ m / Punklast: 606 kg
distributed Load per meter: 165 kg/point Load: 606 kg

Andere Lastfälle sind der separaten Lasttabelle zu entnehmen/
see details on separate load diagramm

Scale: 1:200 @ A4

Studio 1+2 Hamburg

CINEGATE GmbH
Schimmelmannstr. 123a-125
D-22043 Hamburg

Telefon: +49 (0)40 - 654 960 -0
Telefax: +49 (0)40 - 654 960 -50
E-Mail: hamburg@cinegate.de
www.cinegate.de

Studio 1 Motorenmaße

Voute 29m

