


Hamburg Studio 3

PRG Cinegate
Schimmelmanstraße 123a-125a
22043 Hamburg

Tel.: +49 (0)40-654 960-0

E-Mail: hamburg@cinegate.de • www.cinegate.prg.com

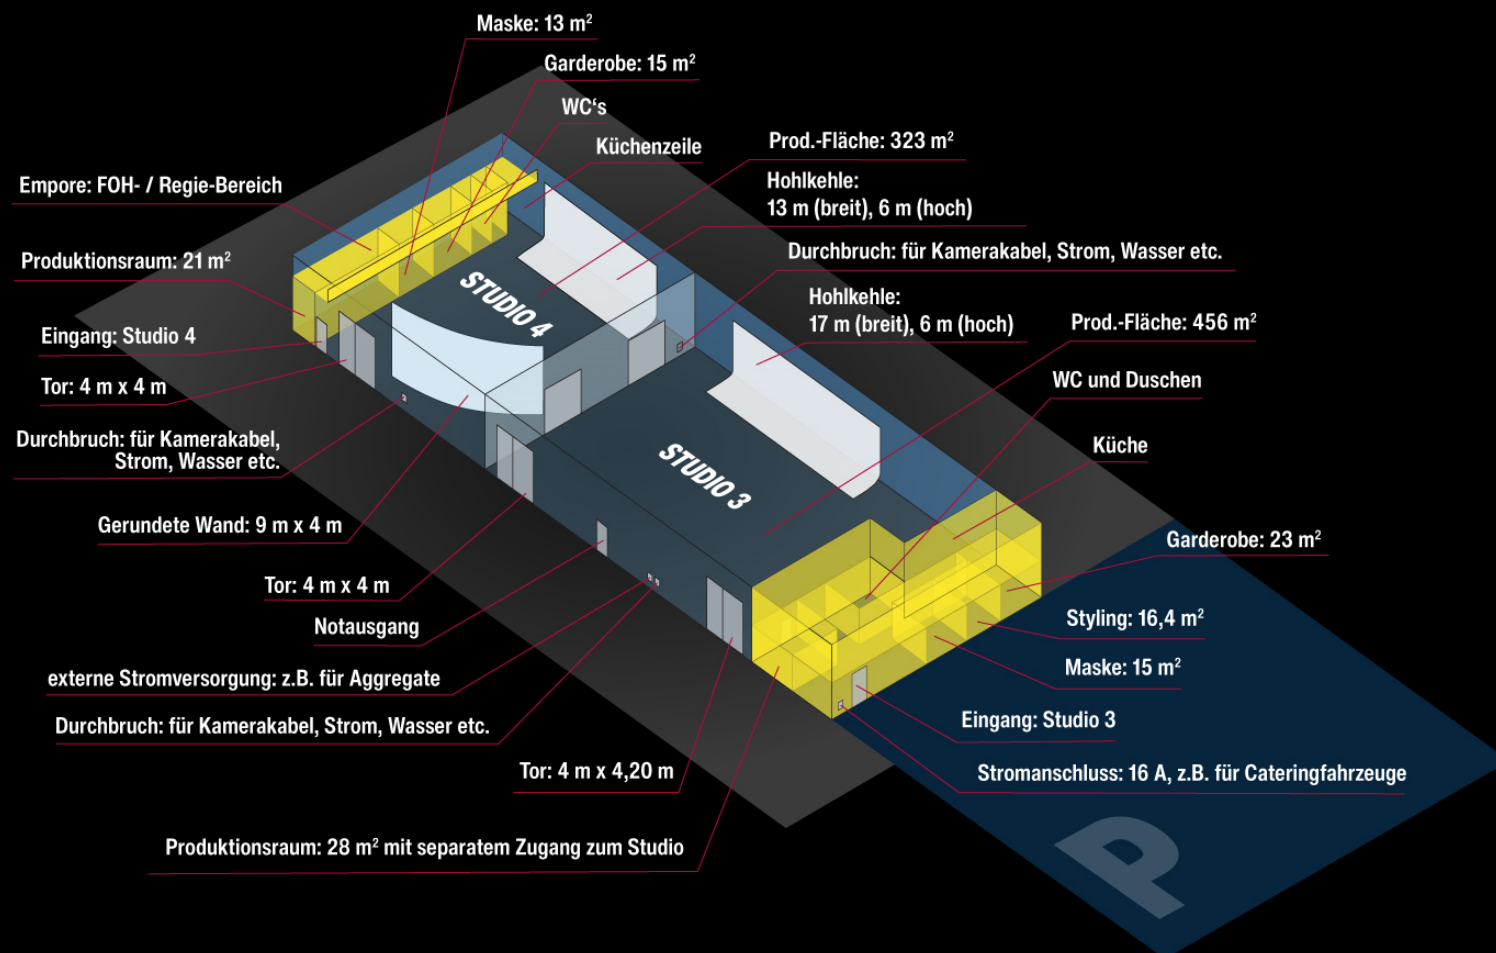

STUDIO 3


Größe / Höhe	550 m ² / 6,5 m
Ausstattung	150 kW (2x 125 A / 400 V) Anschlussleistung - Hohlkehle 17 m breit und 6 m hoch - Produktionsbüros - Maskenraum - Küche - WLAN - Deckensegel möglich

STUDIO 4

Größe / Höhe	350 m ² / 6,5 m
Ausstattung	150 kW (2x 125 A / 400 V) Anschlussleistung - Produktionsbüros - Maskenraum - Küche - WLAN

HAMBURG • STUDIO 3

Auch Studio 3 ist mit einer 17 Meter breiten und 6 Meter hohen Hohlkehle ausgestattet. Bei Bedarf ist die Montage eines Deckensegels im Format 6m x 7m möglich. Jeweils zwei 125 Ampere Drehstromanschlüsse sorgen für die nötige Power. Im gesamten Bereich der Studios sowie in der Produktionsräume ist der WLAN-Empfang eingerichtet. Räumlichkeiten für Garderobe, Maske und Produktion sowie Küche sind ebenfalls ausreichend vorhanden.

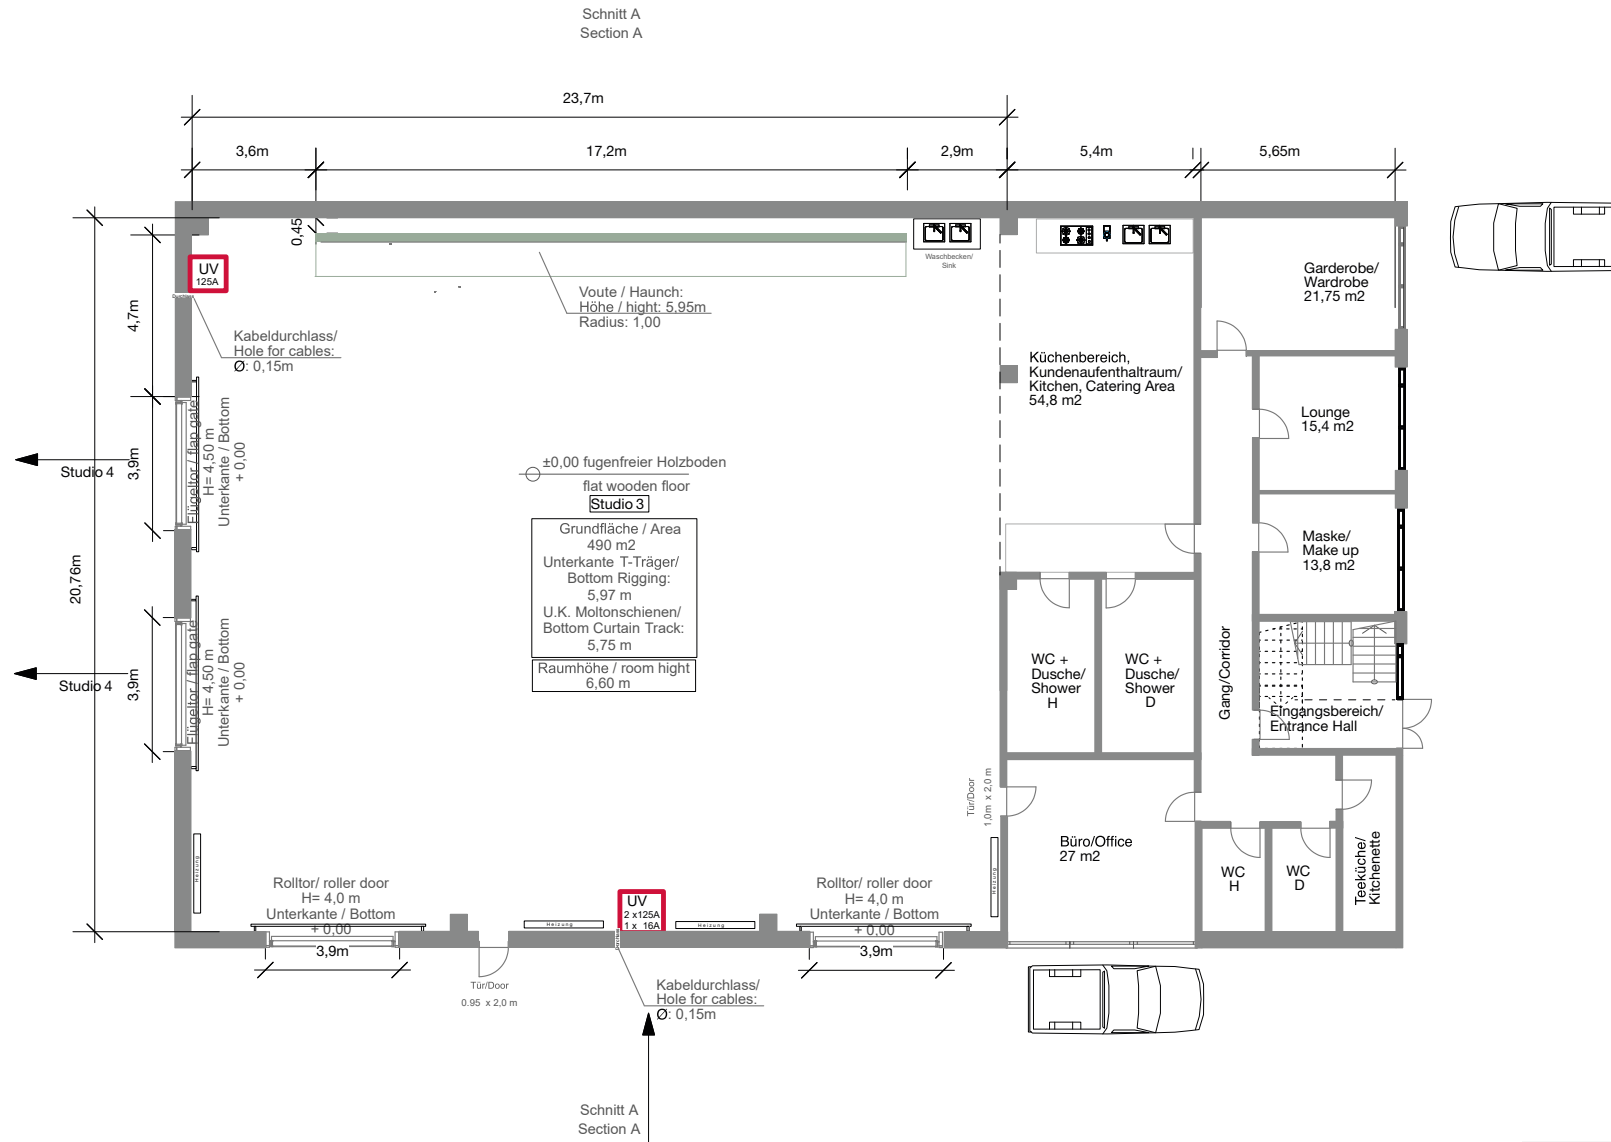

EG. / Ground Floor

125A Steckdosen

Grundriss / Floor Plan

Scale: 1:200 @ A4

Studio 3 Hamburg

CINEGATE GmbH
Schimmelmannstr. 123a-125
D-22043 Hamburg

Telefon: +49 (0)40 - 654 960 -0
Telefax: +49 (0)40 - 654 960 -50
E-Mail: hamburg@cinagate.de
www.cinagate.de