


# Hamburg Studio 4

PRG Cinegate  
Schimmelmanstraße 123a-125a  
22043 Hamburg

Tel.: +49 (0)40-654 960-0

E-Mail: [hamburg@cinegate.de](mailto:hamburg@cinegate.de) • [www.cinegate.prg.com](http://www.cinegate.prg.com)

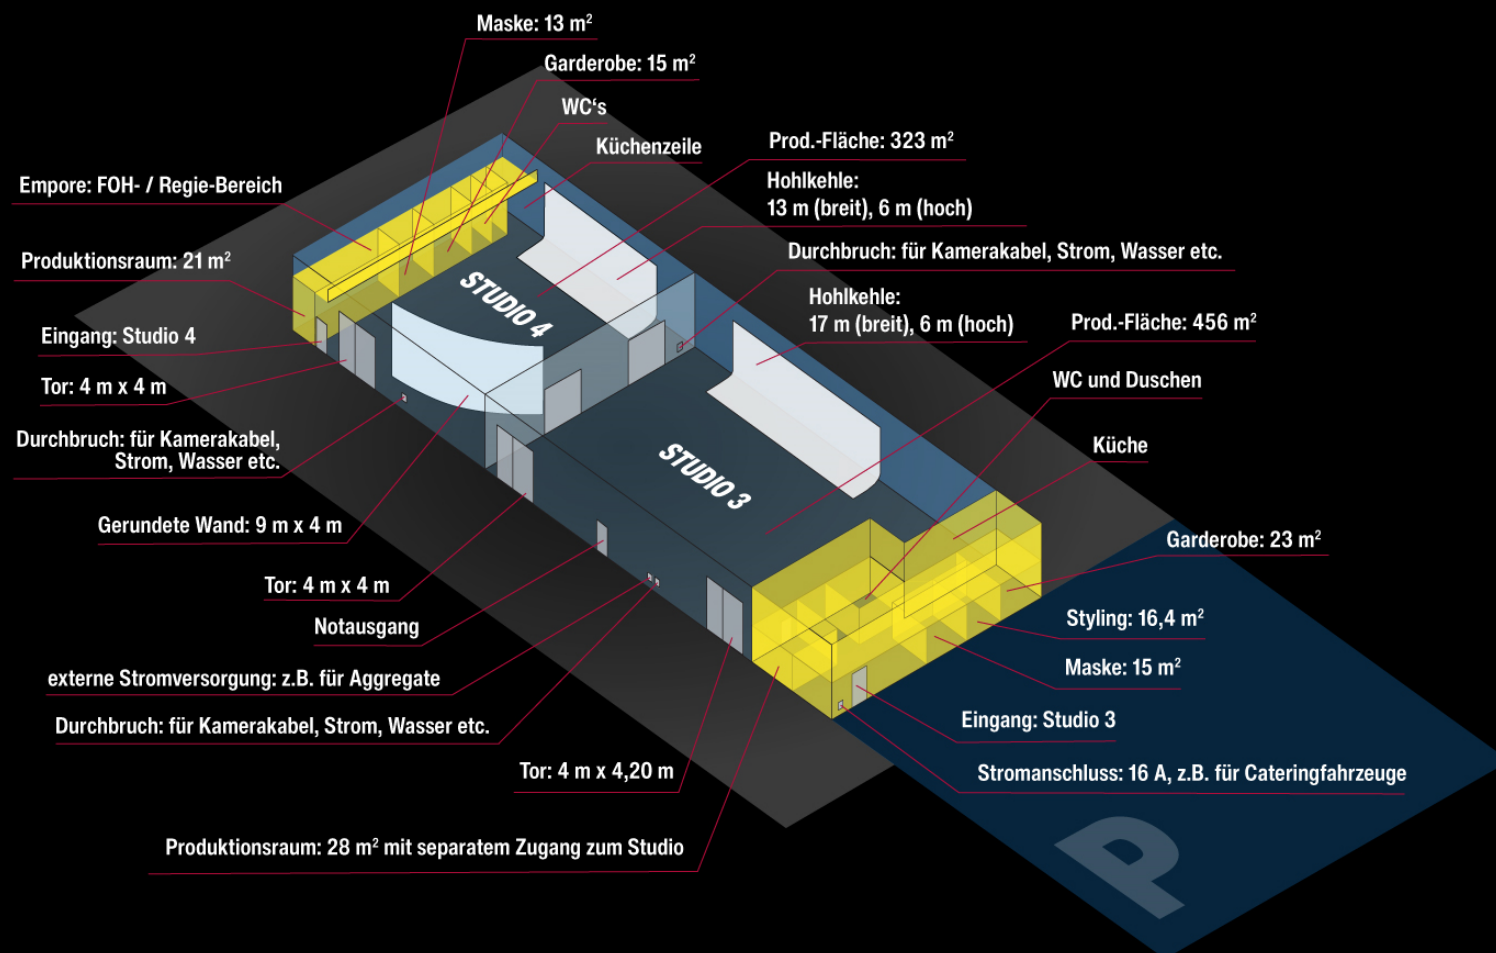

## STUDIO 3


| Größe / Höhe       | 550 m <sup>2</sup> / 6,5 m   |
|--------------------|---|
| <b>Ausstattung</b> | <ul style="list-style-type: none"> <li>150 kW (2x 125 A / 400 V) Anschlussleistung</li> <li>Hohlkehle 17 m breit und 6 m hoch</li> <li>Produktionsbüros</li> <li>Maskenraum</li> <li>Küche</li> <li>WLAN</li> <li>Deckensegel möglich</li> </ul> |

## STUDIO 4

| Größe / Höhe       | 350 m <sup>2</sup> / 6,5 m   |
|--------------------|---|
| <b>Ausstattung</b> | <ul style="list-style-type: none"> <li>150 kW (2x 125 A / 400 V) Anschlussleistung</li> <li>Produktionsbüros</li> <li>Maskenraum</li> <li>Küche</li> <li>WLAN</li> </ul> |

## HAMBURG • STUDIO 4

Die Empore über den Produktionsräumen im Studio 4 dient als FOH-Bereich. Durch die Verbindungstore kann bei Bedarf auch das Studio 3 zB für Regie und weitere benötigte Technik hinzugenommen werden. Jeweils zwei 125 Ampere Drehstromanschlüsse sorgen für die nötige Power. Im gesamten Bereich der Studios sowie in den Produktionsräumen ist High-Speed-WLAN-Empfang eingerichtet. Räumlichkeiten für Garderobe, Maske und Produktion sowie Küche sind ebenfalls ausreichend vorhanden.

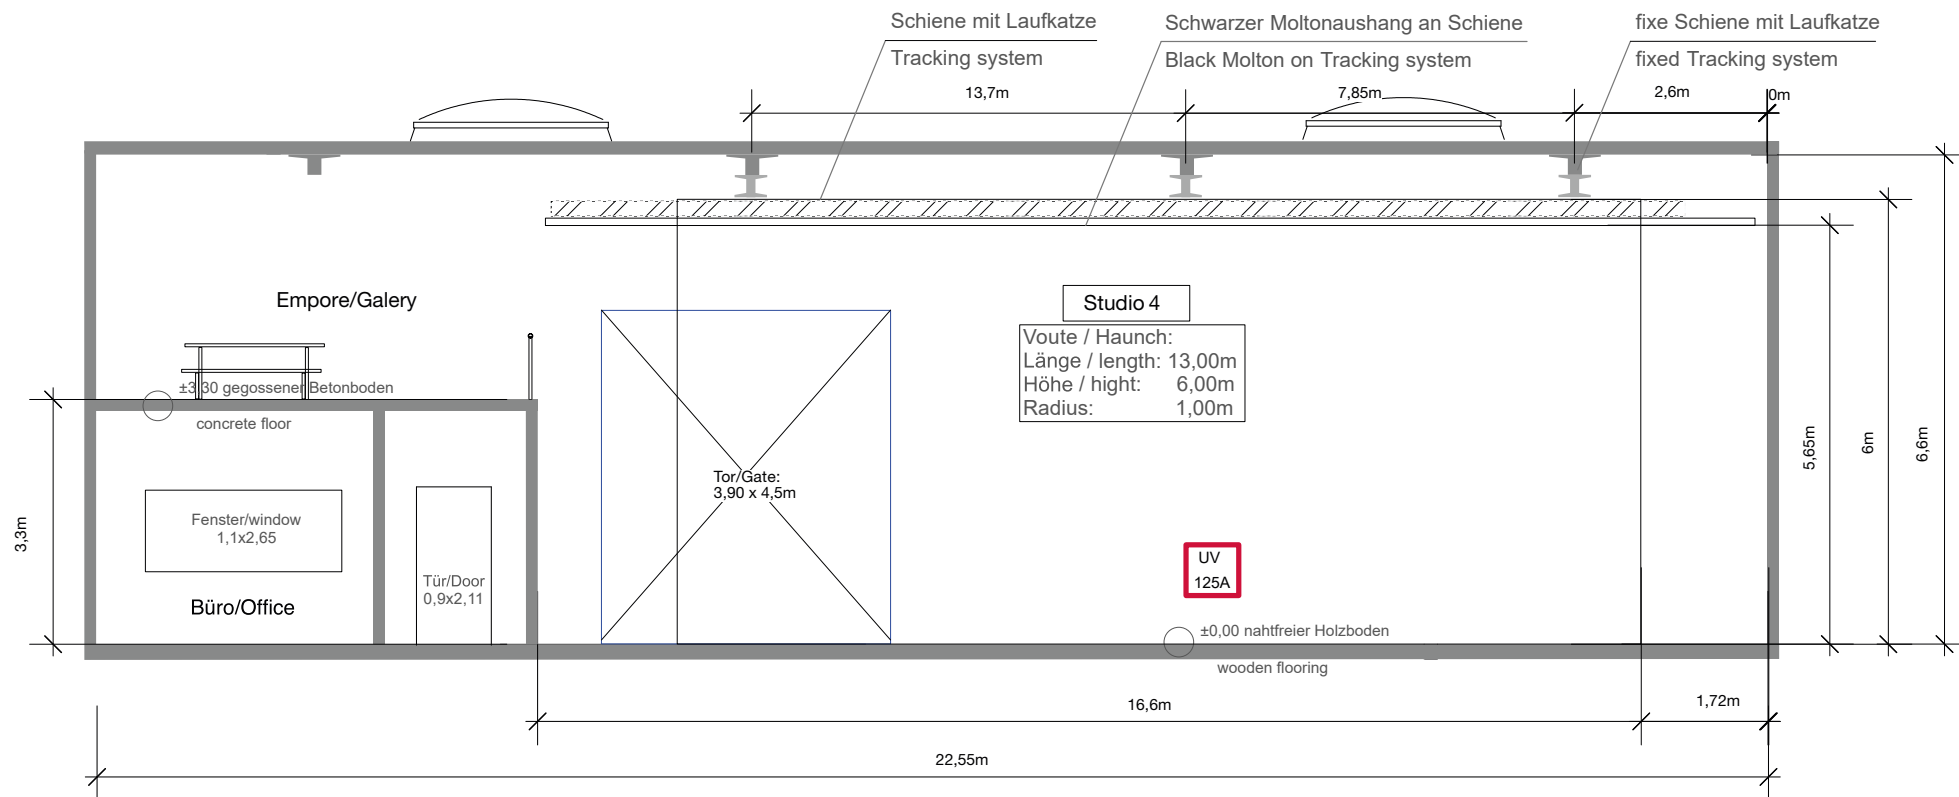

#### Studio 4

Grundfläche / Area  
352 m<sup>2</sup>  
Unterkante T-Träger/  
Bottom Rigging:  
6,0 m  
U.K. Moltonschienen/  
Bottom Curtain Track:  
5,65 m

Raumhöhe / room height  
6,60 m

125A Steckdosen


Schnitt A-A / Section A-A  
Scale: 1:100 @ A4

#### Studio 4 Hamburg

##### CINEGATE GmbH

Schimmelmannstr. 123a-125  
D-22043 Hamburg

Telefon: +49 (0)40 - 654 960 -0  
Telefax: +49 (0)40 - 654 960 -50  
E-Mail: hamburg@cinagate.de  
www.cinagate.de

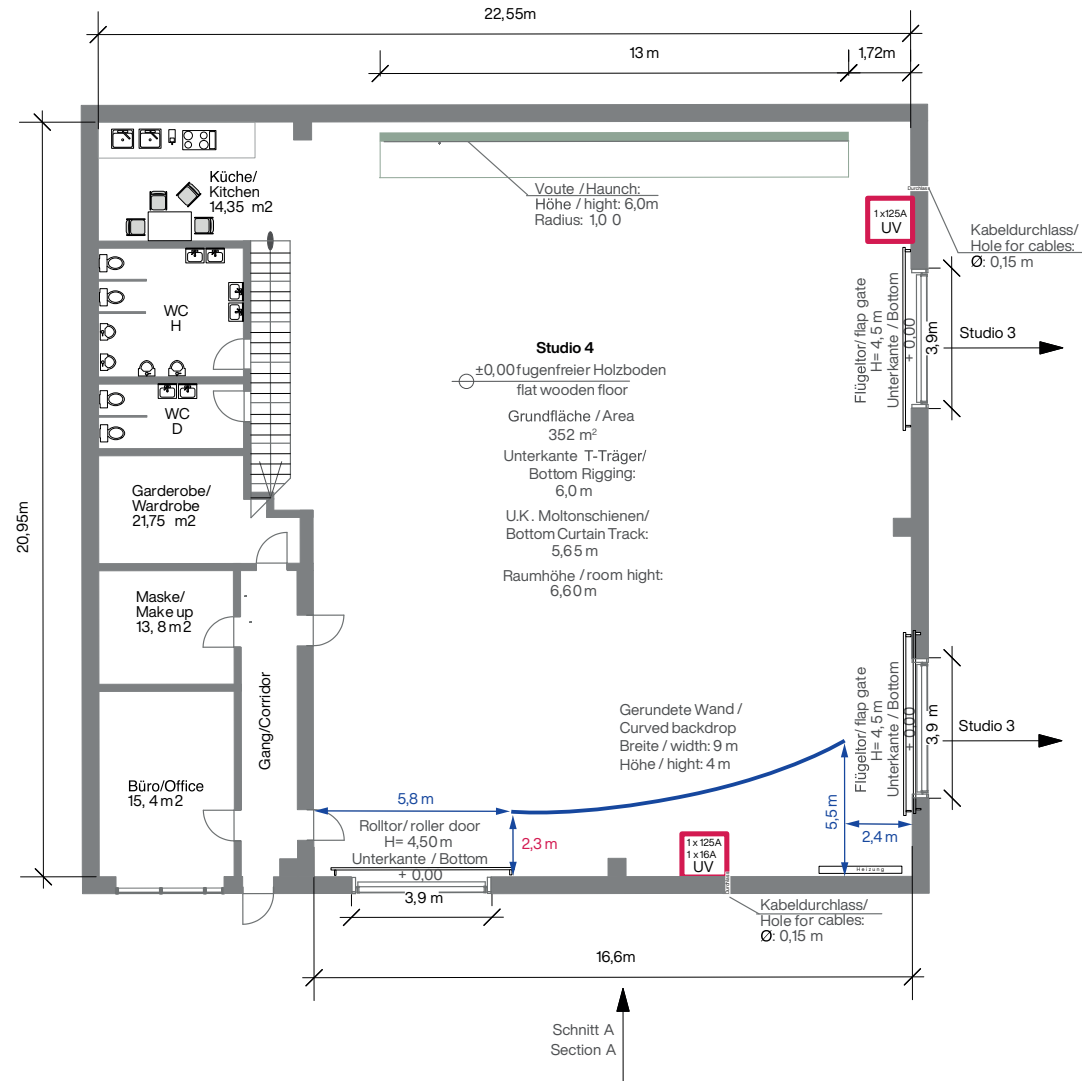

EG. /Ground Floor

 125A Steckdosen  
Power Socket

Grundriss / Floor Plan

Scale: 1:200 @ A4

#### Studio 4 Hamburg

**CINEGATE GmbH**  
Schimmelmanns tr. 123a-125  
D-22043 Hamburg

Telefon: +49 (0)40 - 654 960 -0  
Telefax: +49 (0)40 - 654 960 -50  
E-Mail: hamburg@cinegate.de  
www.cinegate.de