


Studio Guide Hamburg

PRG Cinegate
Schimmelmanstraße 123a-125a
22043 Hamburg


Tel.: +49 (0)40-654 960-0

E-Mail: hamburg@cinegate.de • www.cinegate.prg.com

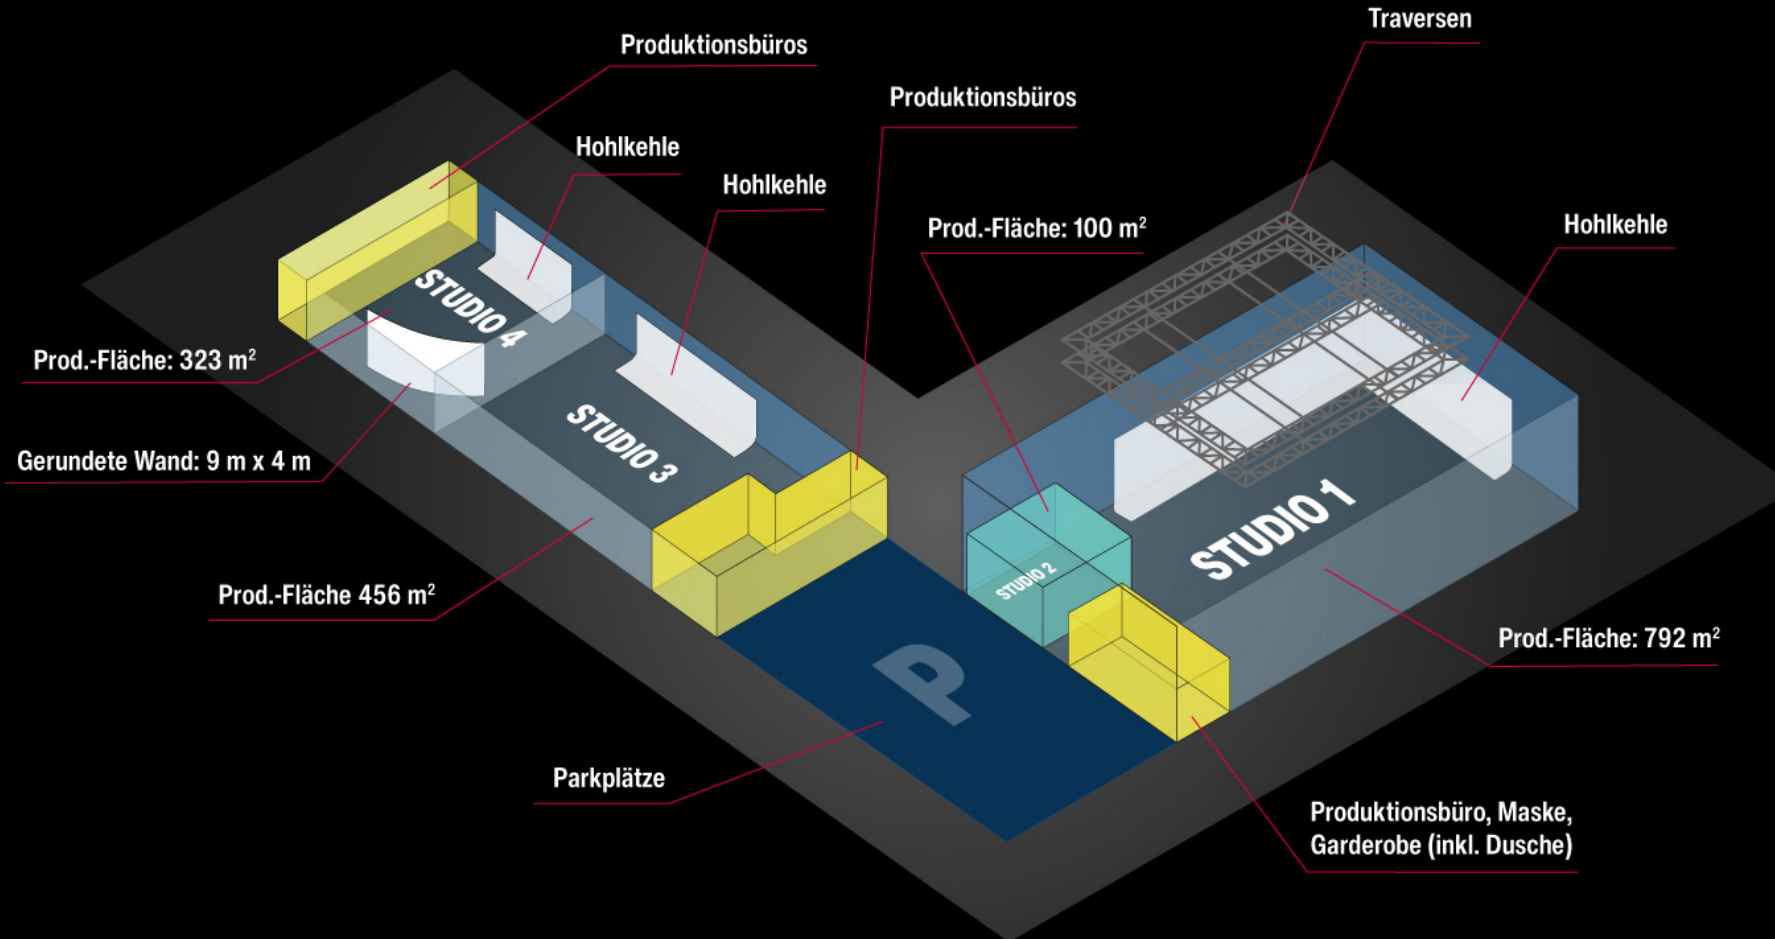

HAMBURG • STUDIOÜBERSICHT

Die PRG Cinegate Studios in Hamburg sind mit ihren vier Studios auf insgesamt ca. 2.000m² Studiofläche für nahezu jede Art von Produktion geeignet. Dazu gehören Räumlichkeiten für Produktionsbüros, Maske und Garderobe. Unser Materiallager befindet sich in unmittelbarer Nähe der Studios. Eine hervorragende Infrastruktur, die kurze Autobahnanbindung und ausreichende Parkmöglichkeiten runden das Bild ab.

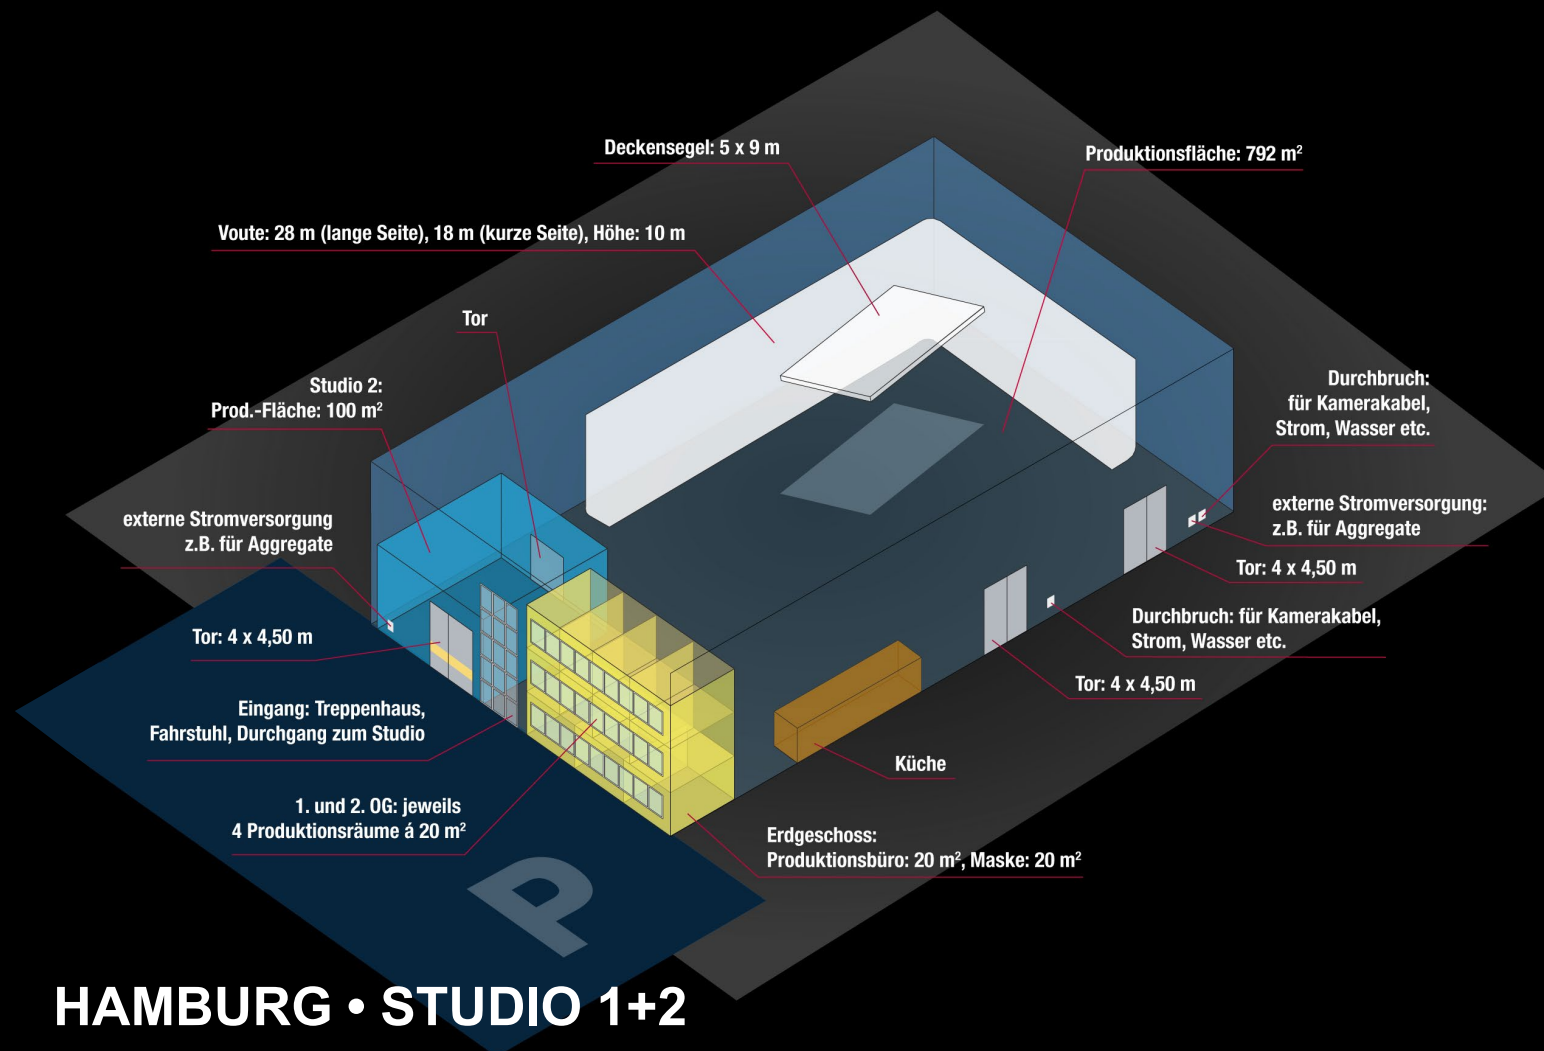

STUDIO 1

Größe / Höhe	950 m ² / 12 m
Ausstattung	300 kW (4x 125 A / 400 V) Anschlussleistung - Hohlkehle über Eck 28 m und 18 m - Produktionsbüros - Maskenraum - Küche - WLAN


STUDIO 2

Größe / Höhe	100 m ² / 6,5 m
Ausstattung	42 kW (1x 63 A / 400 V) Anschlussleistung - Produktionsbüros - Maskenraum - WLAN

HAMBURG • STUDIO 1+2

Studio 1 ist besonders für größere Produktionen, aber auch als Ausstellungsfläche für kleinere Messen oder Produktpräsentationen geeignet. Es kann wahlweise ein blauer Vorhang (Bluebox) oder ein schwarzer Molton-Vorhang über den Bereich der Voute gezogen werden. Beide können zusätzlich den gegenüber liegenden Bereich der Voute abdecken. Das gesamte Studio 1 ist mit Holzfußboden ausgelegt.

Das Studio 2 mit seinen 100m² eignet hervorragend als Packshot-, Vorbaustudio für Studio 1, dazwischen den beiden Studios ein Zugang besteht. Alles was Sie für Ihre Produktion brauchen, finden Sie vor Ort: Produktionsbüros – inkl. Drucker, Fax, Telefon und WLAN, Konferenzraum, Garderobe, Maskenraum, Küche, WC's und Duschen. Genügend Toreinfahrten, die auch LKW-tauglich sind sowie die Möglichkeit für zusätzliche Stromversorgung oder externe Wasseranschlüsse sorgen für eine reibungslose Logistik.

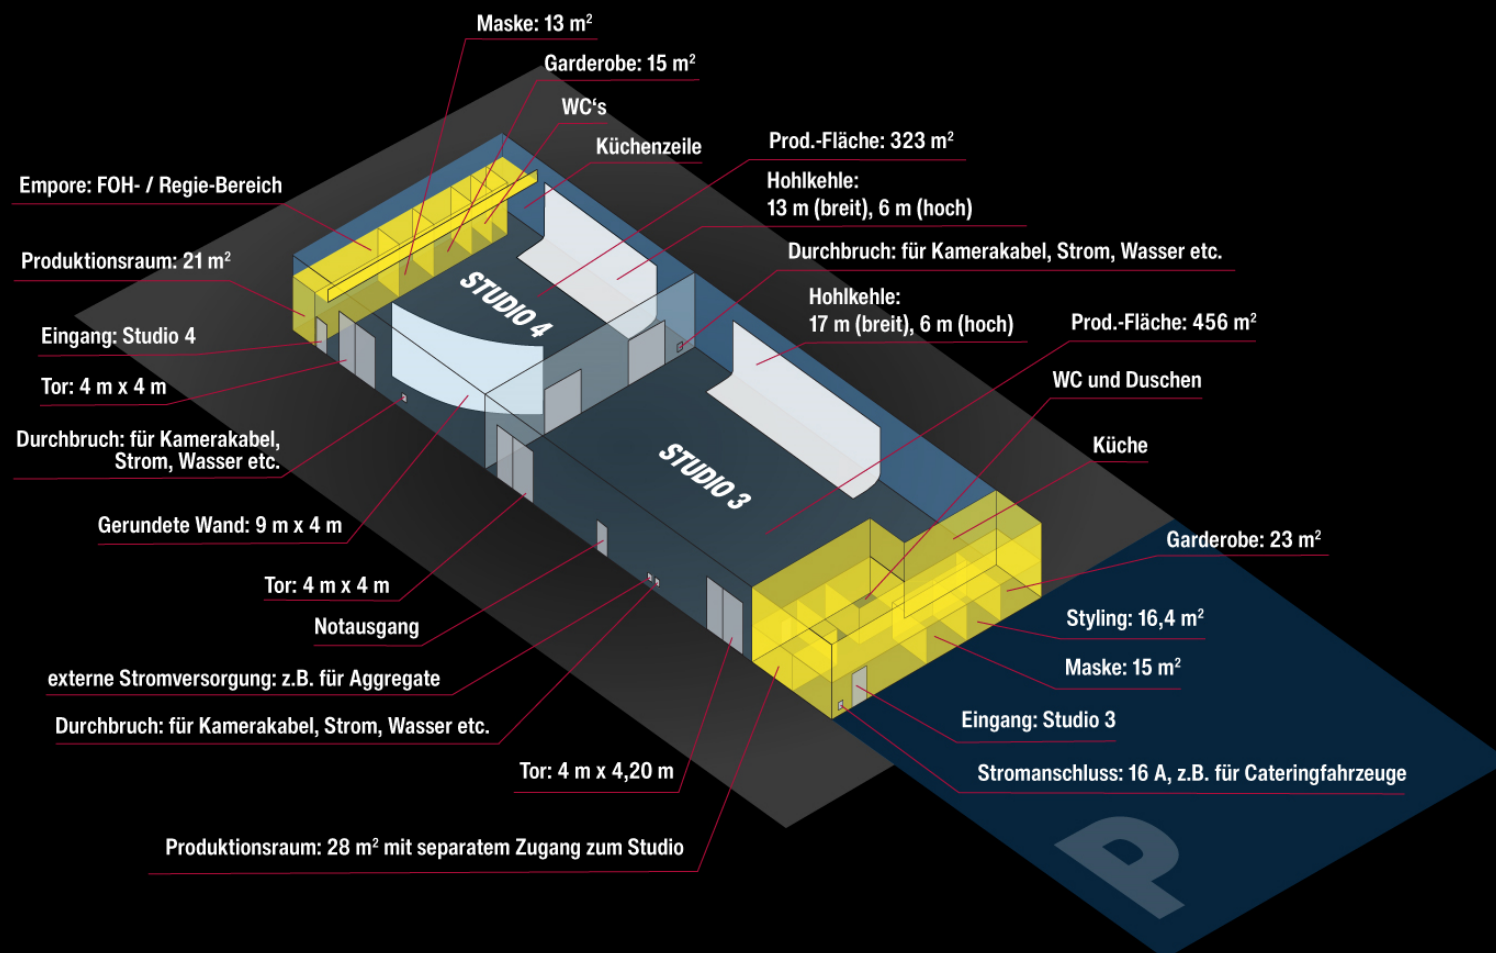

STUDIO 3


Größe / Höhe	550 m ² / 6,5 m
Ausstattung	150 kW (2x 125 A / 400 V) Anschlussleistung - Hohlkehle 17 m breit und 6 m hoch - Produktionsbüros - Maskenraum - Küche - WLAN - Deckensegel möglich

STUDIO 4

Größe / Höhe	350 m ² / 6,5 m
Ausstattung	150 kW (2x 125 A / 400 V) Anschlussleistung - Produktionsbüros - Maskenraum - Küche - WLAN

HAMBURG • STUDIO 3

Auch Studio 3 ist mit einer 17 Meter breiten und 6 Meter hohen Hohlkehle ausgestattet. Bei Bedarf ist die Montage eines Deckensegels im Format 6m x 7m möglich. Jeweils zwei 125 Ampere Drehstromanschlüsse sorgen für die nötige Power. Im gesamten Bereich der Studios sowie in der Produktionsräume ist der WLAN-Empfang eingerichtet. Räumlichkeiten für Garderobe, Maske und Produktion sowie Küche sind ebenfalls ausreichend vorhanden.

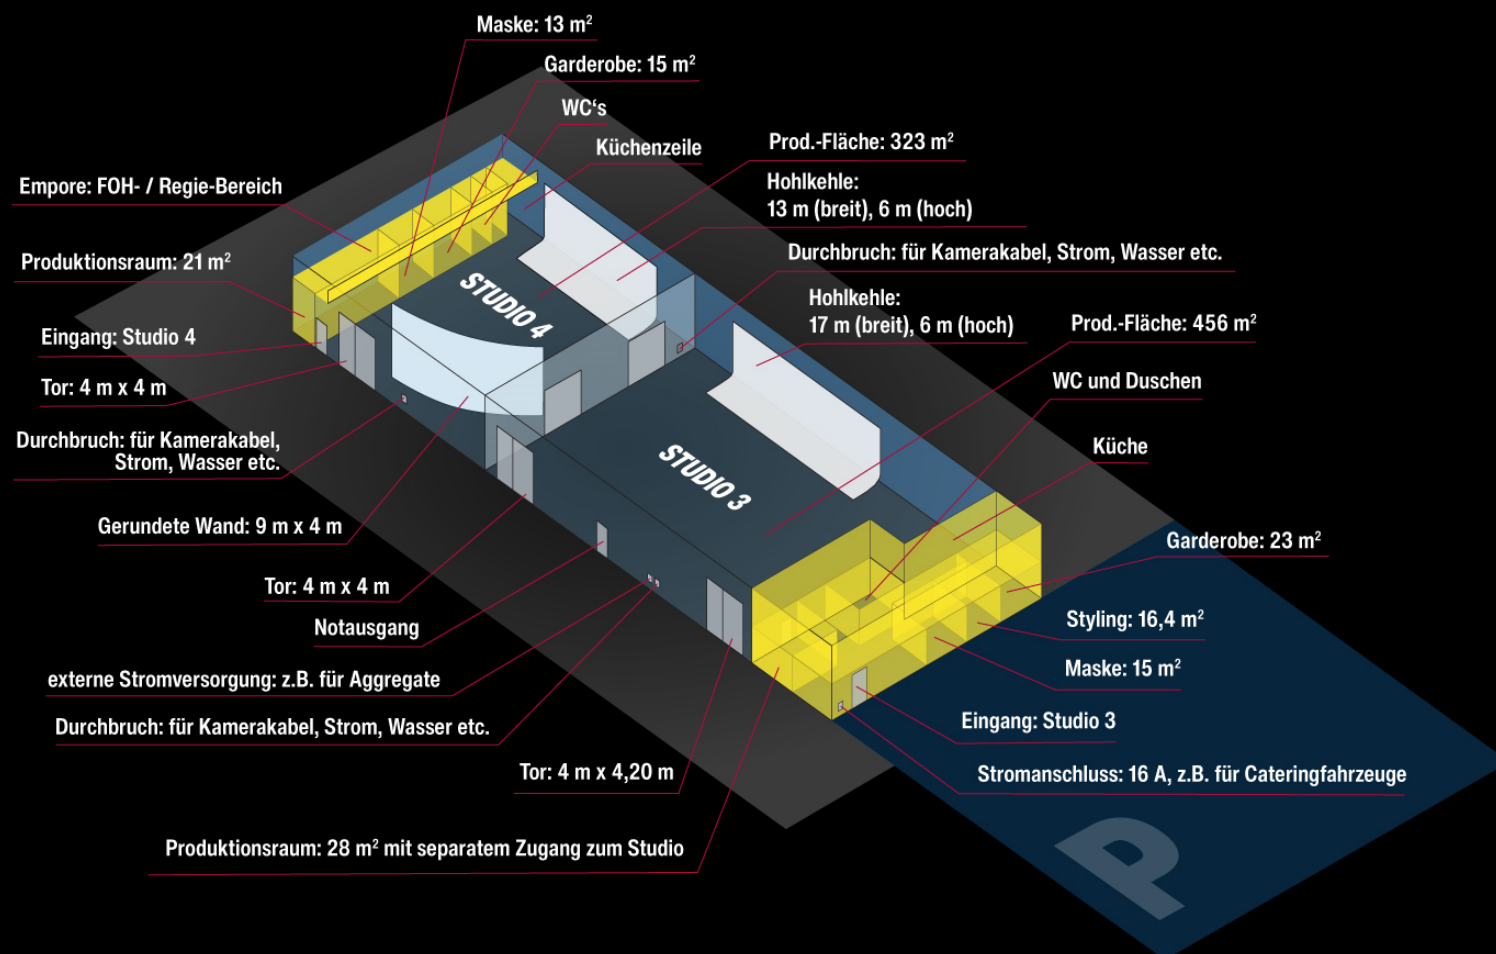

STUDIO 3

Größe / Höhe	550 m ² / 6,5 m
Ausstattung	150 kW (2x 125 A / 400 V) Anschlussleistung - Hohlkehle 17 m breit und 6 m hoch - Produktionsbüros - Maskenraum - Küche - WLAN - Deckensegel möglich

STUDIO 4

Größe / Höhe	350 m ² / 6,5 m
Ausstattung	150 kW (2x 125 A / 400 V) Anschlussleistung - Produktionsbüros - Maskenraum - Küche - WLAN

HAMBURG • STUDIO 4


Die Empore über den Produktionsräumen im Studio 4 dient als FOH-Bereich. Durch die Verbindungstore kann bei Bedarf auch das Studio 3 zB für Regie und weitere benötigte Technik hinzugenommen werden. Jeweils zwei 125 Ampere Drehstromanschlüsse sorgen für die nötige Power. Im gesamten Bereich der Studios sowie in den Produktionsräumen ist High-Speed-WLAN-Empfang eingerichtet. Räumlichkeiten für Garderobe, Maske und Produktion sowie Küche sind ebenfalls ausreichend vorhanden.

Hamburg Studio 1+2

PRG Cinegate
Schimmelmanstraße 123a-125a
22043 Hamburg

Tel.: +49 (0)40-654 960-0

E-Mail: hamburg@cinegate.de • www.cinegate.prg.com

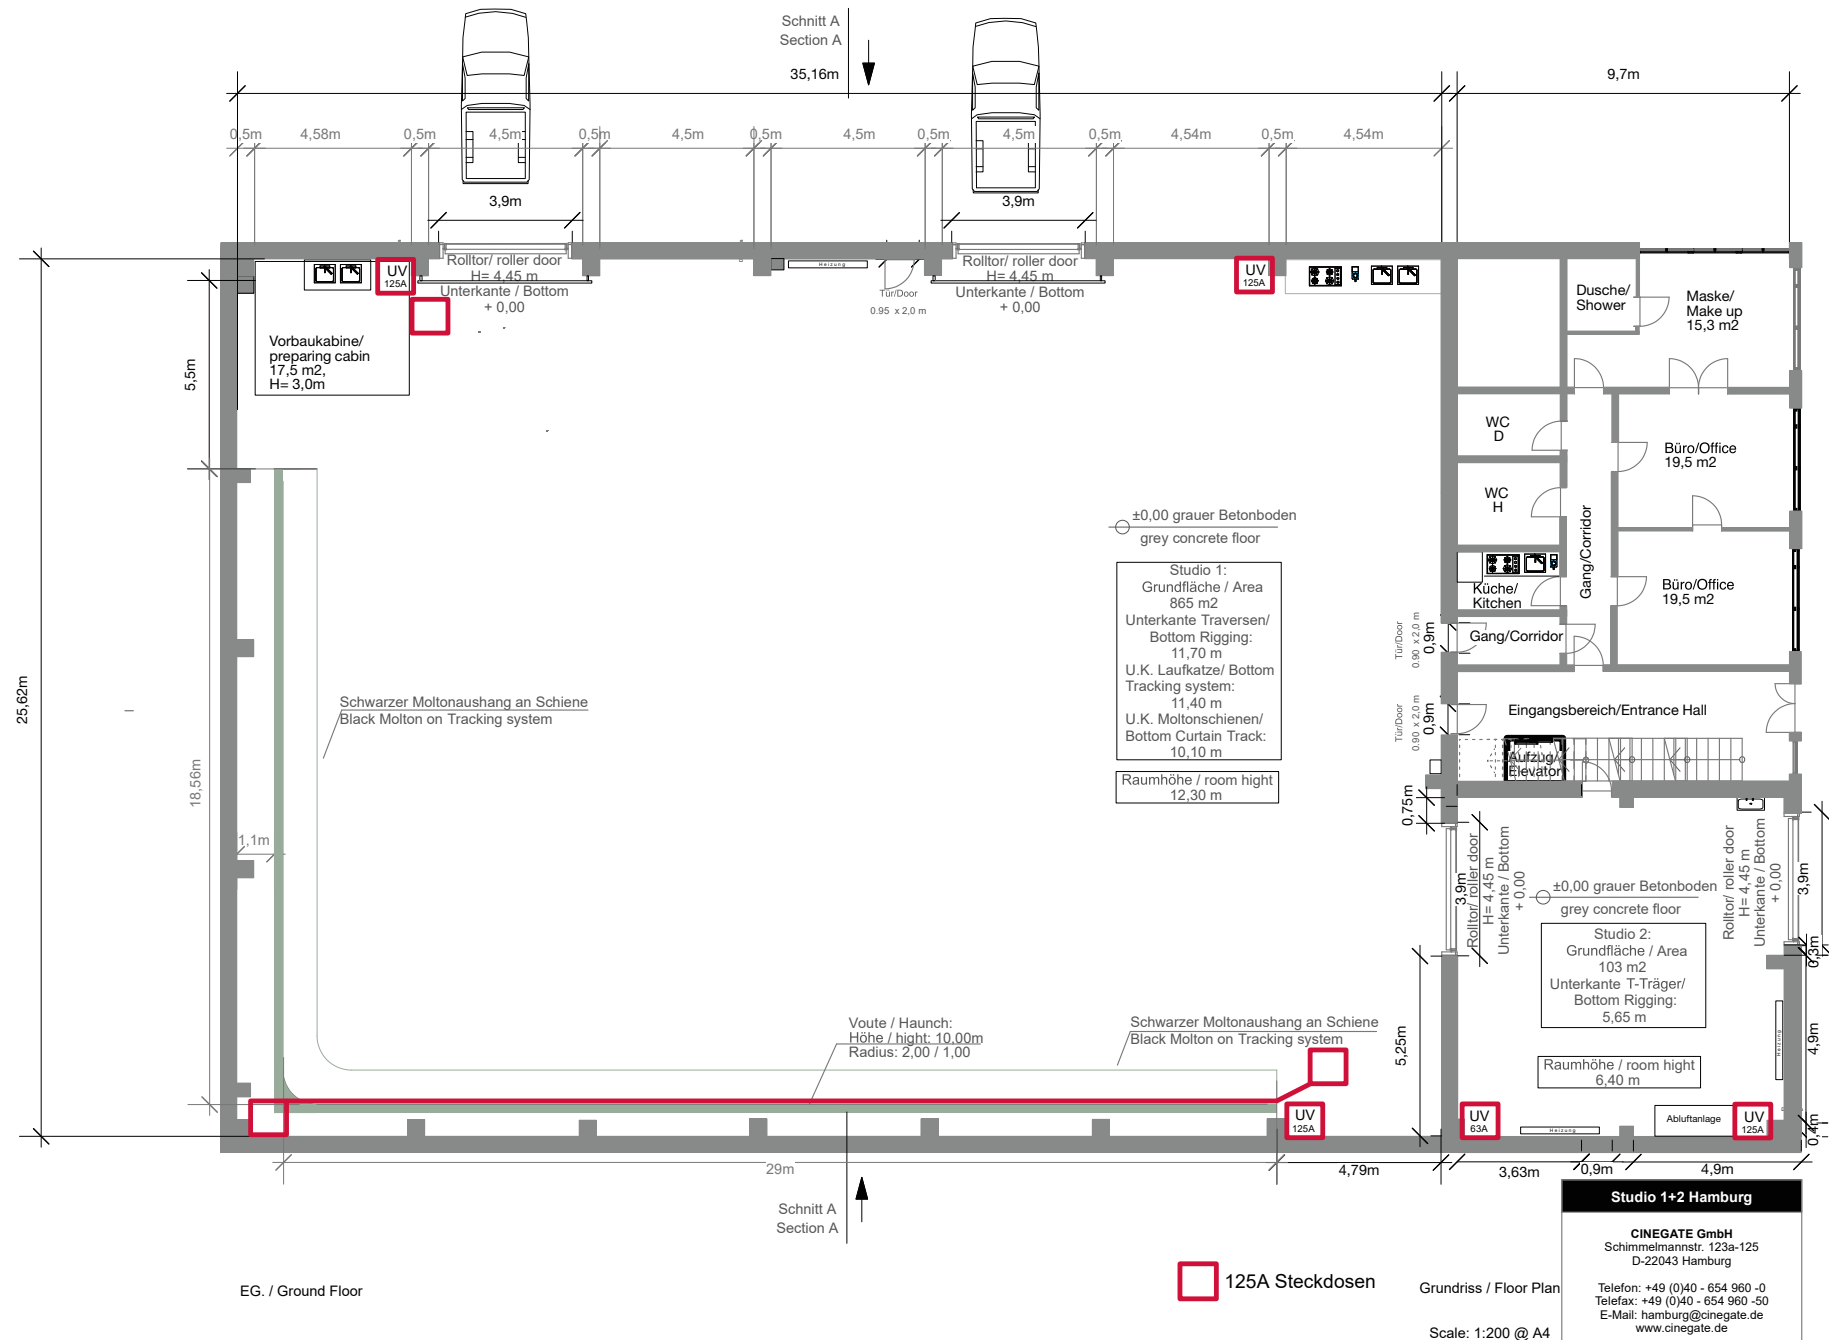

EG. / Ground Floor

125A Steckdosen


Grundriss / Floor Plan

Scale: 1:200 @ A4

Studio 1+2 Hamburg


CINEGATE GmbH
 Schimmelmannstr. 123a-125
 D-22043 Hamburg


Telefon: +49 (0)40 - 654 960 -0
 Telefax: +49 (0)40 - 654 960 -50
 E-Mail: hamburg@cinegate.de
 www.cinegate.de

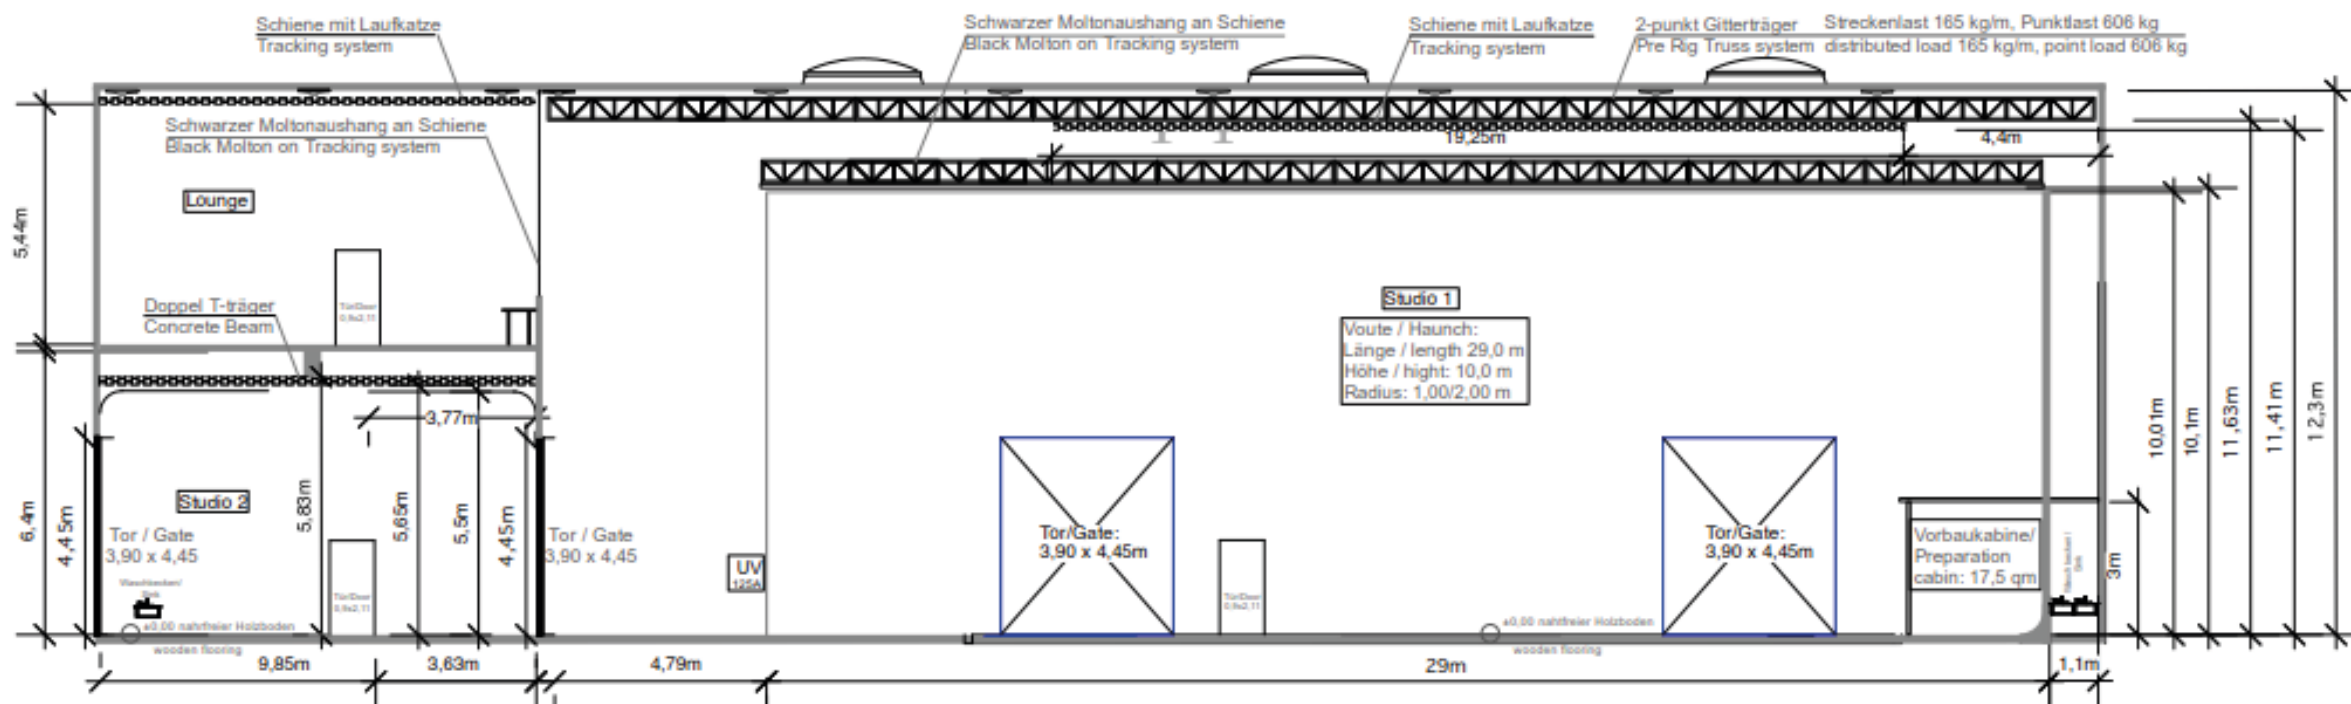

Studio 2: Grundfläche / Area 103 m ² Unterkante T-Träger/ Bottom Rigging: 5,65 m	Studio 1: Grundfläche/Area: 870 qm Unterkante Traversen/ Bottom Rigging: 11,70 m U.K. Laufkatze/ Bottom Tracking system: 11,40 m U.K. Moltonschienen/ Bottom Curtain Track: 10,10 m
Raumhöhe / room height 6,40 m	Raumhöhe / room height 12,30 m

Schnitt A-A / Section A-A
Scale: 1:200 @ A4

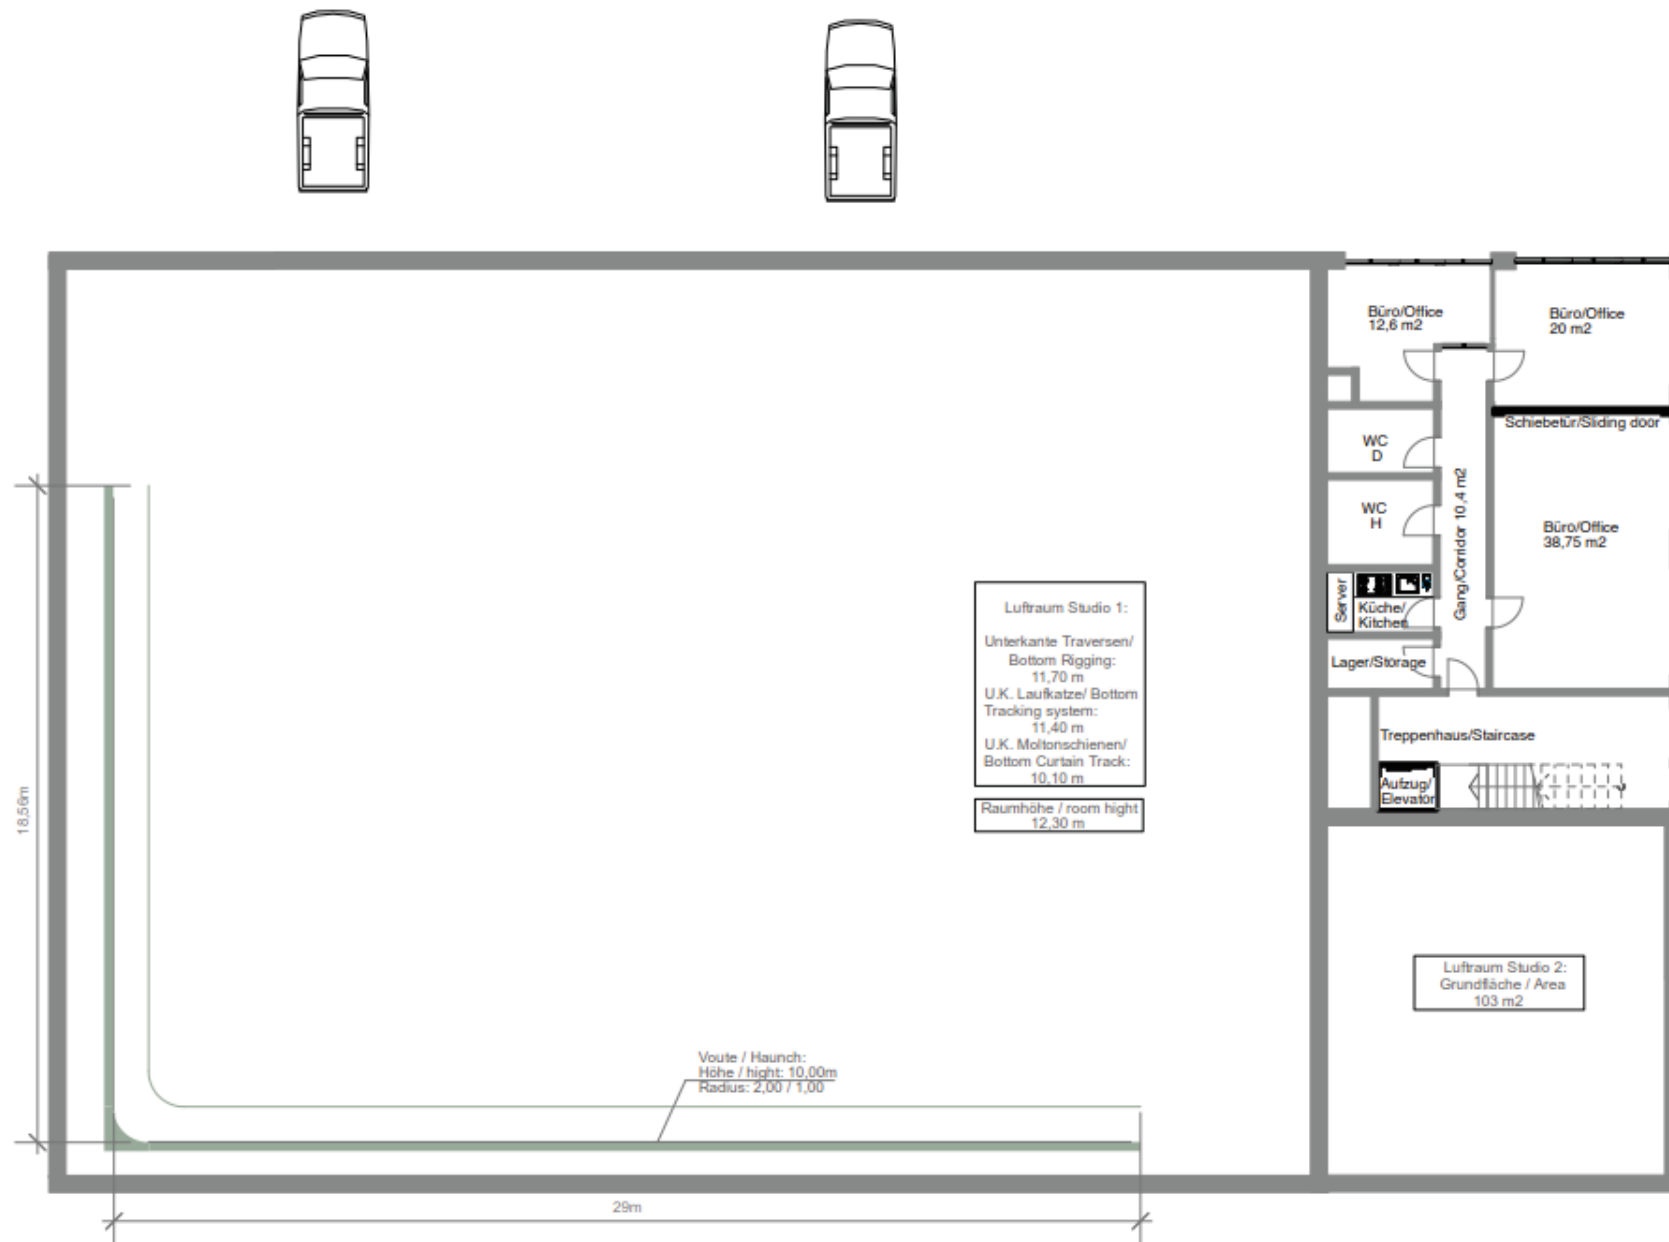

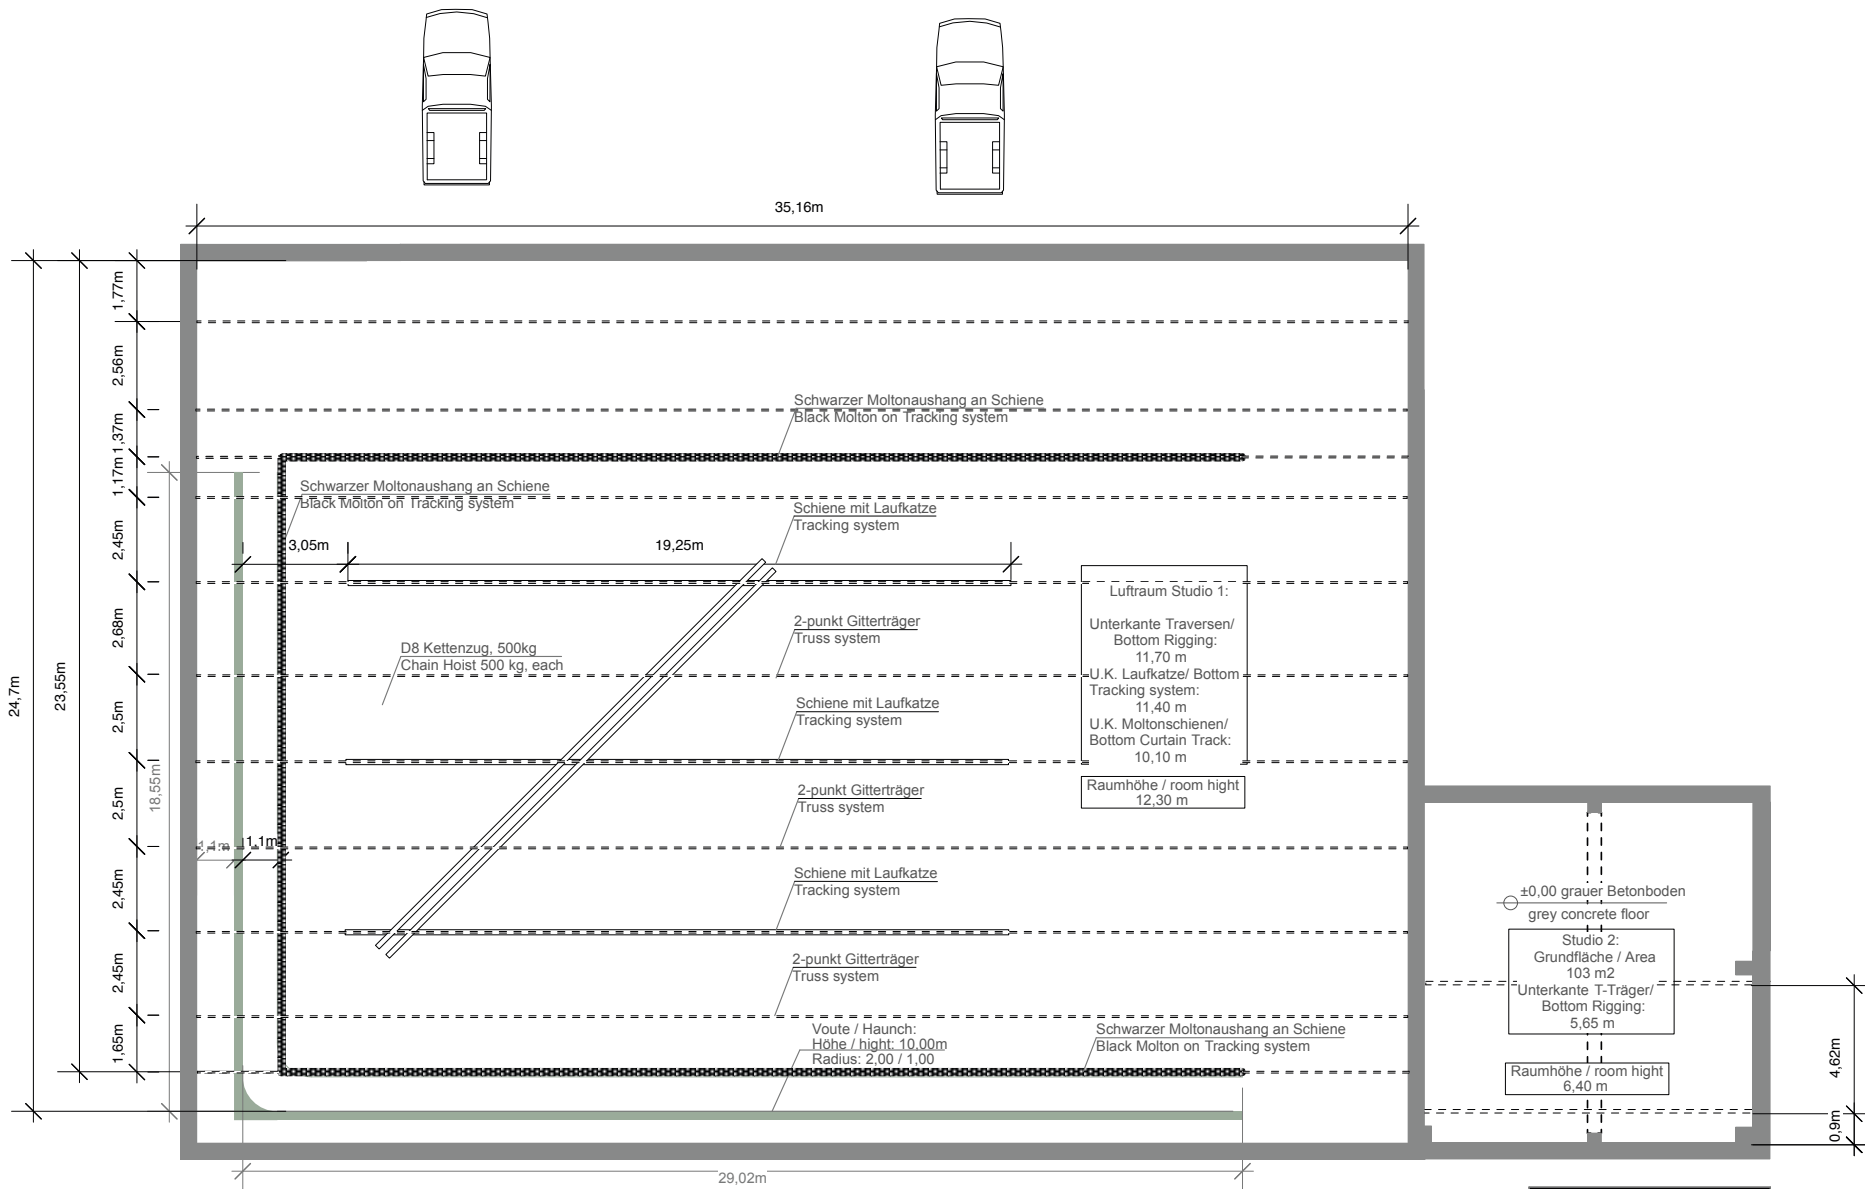

Rigging Plan

Lastangaben Traversenstrecken/Load Truss system,
inklusive dynamischem Faktor/ included dynamic factor:

Streckenlast: 165 kg/ m / Punklast: 606 kg
distributed Load per meter: 165 kg/point Load: 606 kg

Andere Lastfälle sind der separaten Lasttabelle zu entnehmen/
see details on separate load diagramm

Scale: 1:200 @ A4


Studio 1+2 Hamburg

CINEGATE GmbH
Schimmelmannstr. 123a-125
D-22043 Hamburg

Telefon: +49 (0)40 - 654 960 -0
Telefax: +49 (0)40 - 654 960 -50
E-Mail: hamburg@cinegate.de
www.cinegate.de

Studio 1 Motorenmaße

Voute 29m

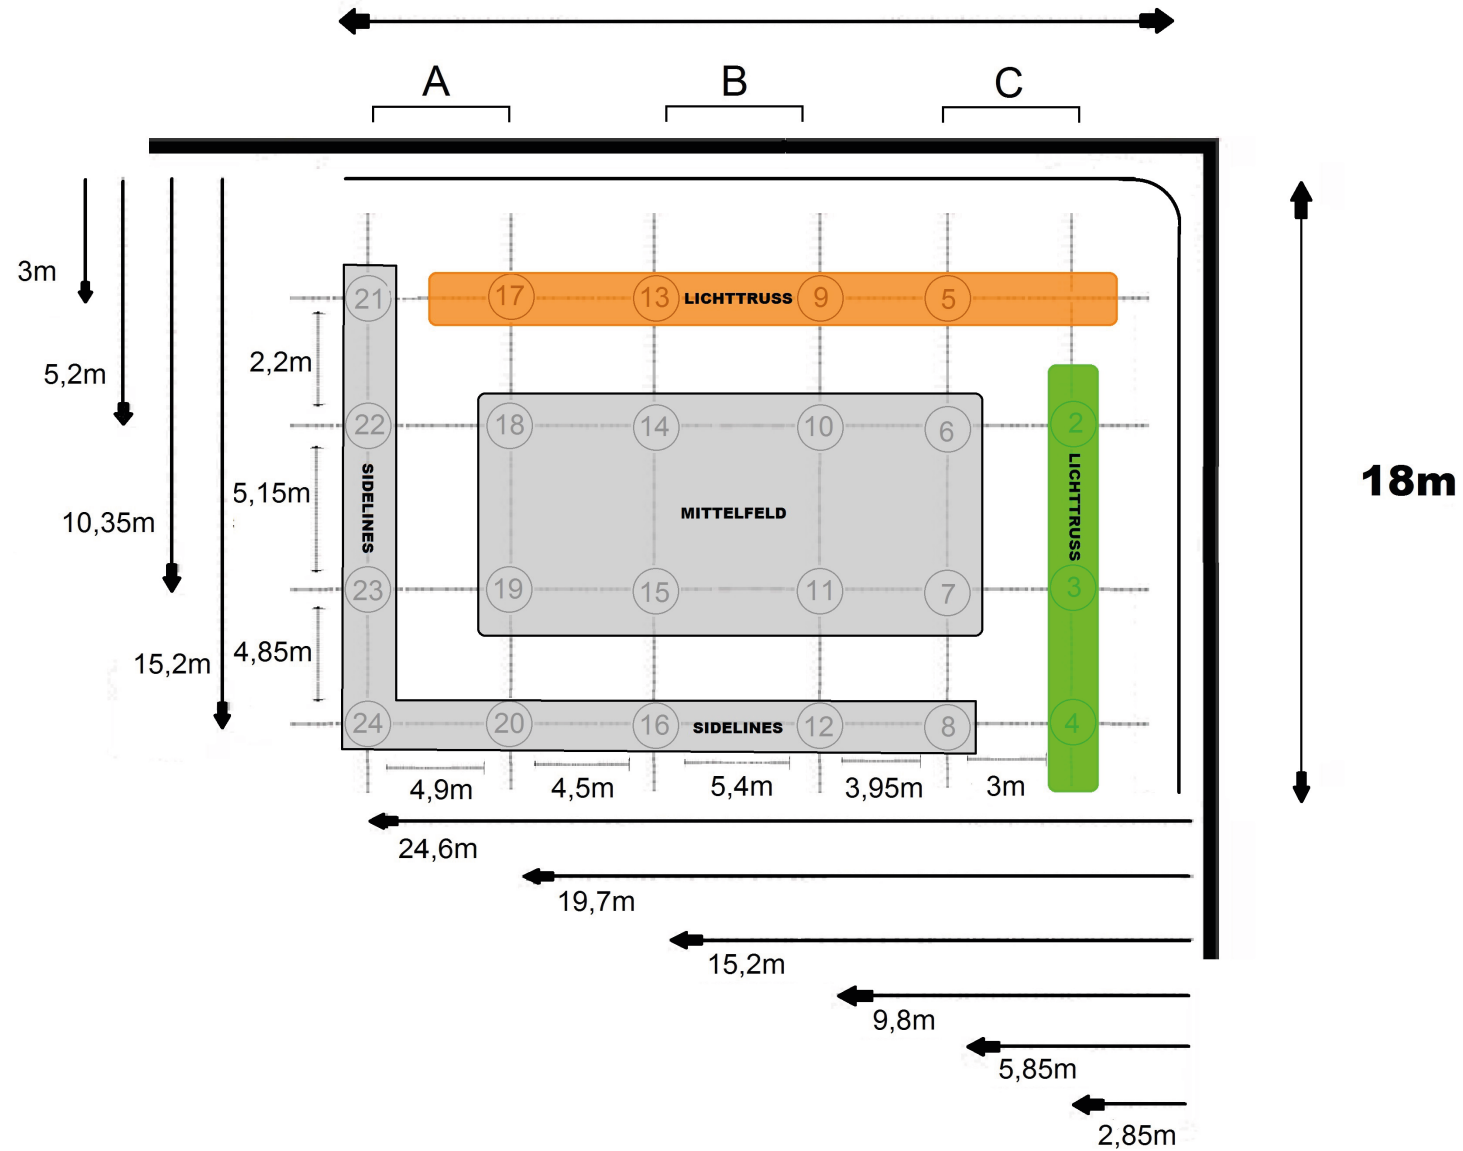

Hamburg Studio 3

PRG Cinegate
Schimmelmanstraße 123a-125a
22043 Hamburg

Tel.: +49 (0)40-654 960-0

E-Mail: hamburg@cinegate.de • www.cinegate.prg.com

Architectural floor plan of Studio 3, a 490 m² flat wooden floor. The plan shows various rooms including a kitchen area (54.8 m²), lounge (15.4 m²), make-up room (13.8 m²), entrance hall, two restrooms with showers, a tea kitchen, and two offices (27 m² each). It also features a wardrobe (21.75 m²), a cable duct (0.15 m diameter), and a roller door (4.0 m high). The plan includes dimensions for rooms and overall sections, as well as a cross-section A-A.

Rooms and Areas:

- Grundfläche / Area: 490 m²
- Unterkannte T-Träger/ Bottom Rigging: 5.97 m
- U.K. Moltonschiennen/ Bottom Curtain Track: 5.75 m
- Raumhöhe / room height: 6.60 m
- Küchenbereich, Kundenaufenthaltsraum/ Kitchen, Catering Area: 54.8 m²
- Lounge: 15.4 m²
- Maske/ Make up: 13.8 m²
- Eingangsbereich/ Entrance Hall
- WC + Dusche/ Shower: H
- WC + Dusche/ Shower: D
- Büro/Office: 27 m²
- WC H
- WC D
- Teeküche/ Kitchenette
- Garderobe/ Wardrobe: 21.75 m²

Dimensions and Features:

- Overall width: 23.7m
- Overall height: 20.76m
- Section A-A: 3.6m, 17.2m, 2.9m, 5.4m, 5.65m
- Section B-B: 4.7m, 3.9m, 3.9m
- Rolltor/ roller door: H= 4.0 m
- Unterkannte / Bottom: ± 0.00
- Tür/Door: 0.95 x 2.0 m
- Kabeldurchlass/ Hole for cables: Ø: 0.15m
- UV 125A
- UV 2 x 125A 1 x 16A
- Washbasin/ Sink
- flatt wooden floor
- ±0.00 fugenfreier Holzboden
- Studio 3
- Studio 4

☐ 125A Steckdosen

Scale: 1:200 @ A4

Scale: 1:200 @ A4


Telefon: +49 (0)40 - 654 960 -0
Telefax: +49 (0)40 - 654 960 -50
E-Mail: hamburg@cinegade.de
www.cinegade.de

Hamburg Studio 4

PRG Cinegate
Schimmelmanstraße 123a-125a
22043 Hamburg

Tel.: +49 (0)40-654 960-0

E-Mail: hamburg@cinegate.de • www.cinegate.prg.com

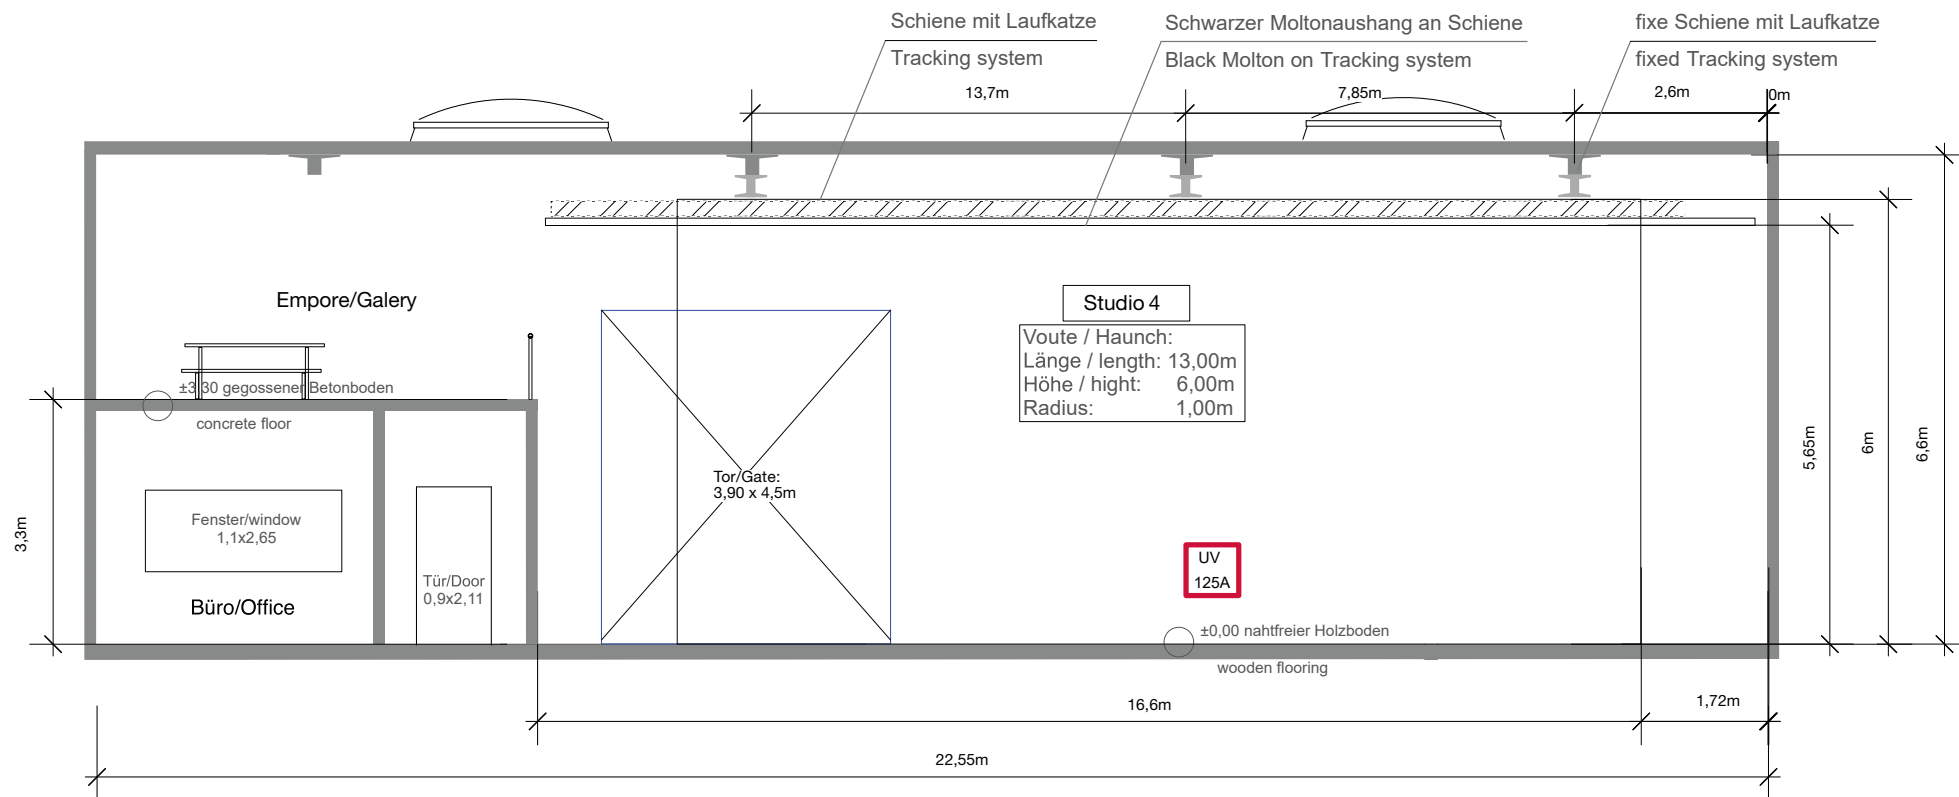

Studio 4

Grundfläche / Area
352 m²
Unterkante T-Träger/
Bottom Rigging:
6,0 m
U.K. Moltonschienen/
Bottom Curtain Track:
5,65 m

Raumhöhe / room height
6,60 m

125A Steckdosen

Schnitt A-A / Section A-A
Scale: 1:100 @ A4

Studio 4 Hamburg

CINEGATE GmbH

Schimmelmannstr. 123a-125
D-22043 Hamburg

Telefon: +49 (0)40 - 654 960 -0
Telefax: +49 (0)40 - 654 960 -50
E-Mail: hamburg@cinagate.de
www.cinagate.de



Scale: 1:200 @ A4

Studio 4 Hamburg

CINEGATE GmbH
Schimmelmanns tr. 123a-125
D-22043 Hamburg

Telefon: +49 (0)40 - 654 960-0
Telefax: +49 (0)40 - 654 960-50
E-Mail: wwwburg@cinegate.de
www.cinegate.de