


Cologne Studio


PRG Cinegate
Mathias-Brüggen-Straße 43
50827 Cologne
Tel.: +49 (0)221 976 524-0
E-Mail: koeln@cinegate.de • www.cinegate.de

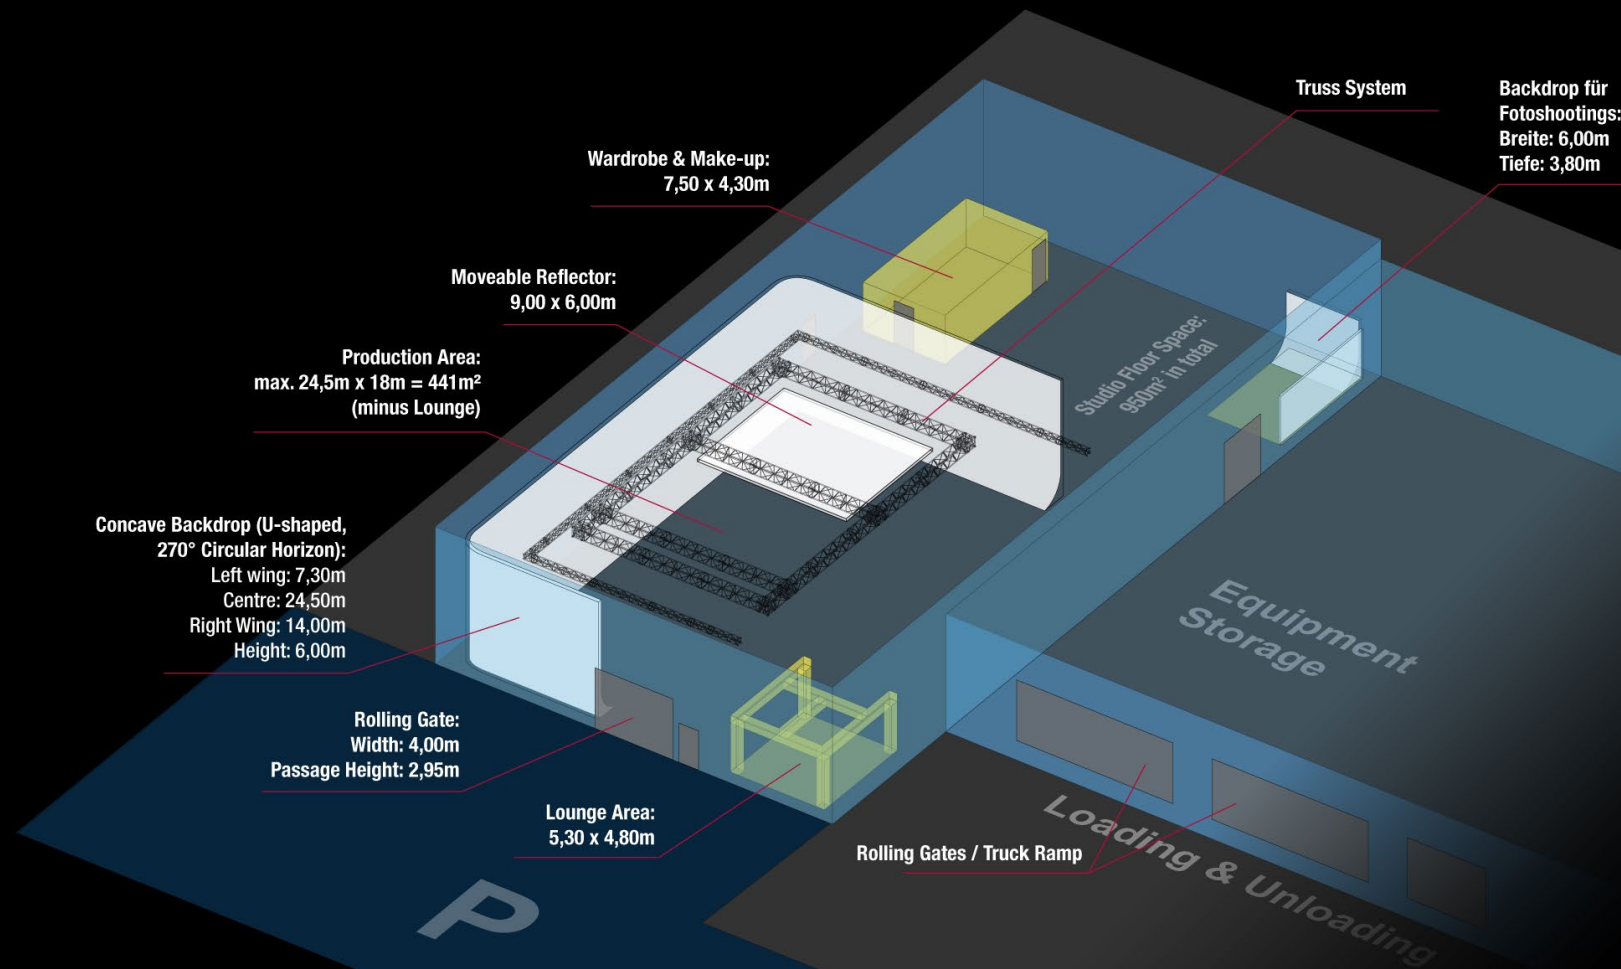

Area Height Ceiling canopy	950m ² (Production area 441m ²) 6,00 m Bottom edge Rigg 9m x 6m
Equipment	▪ Ceiling sail with max. 36m² area ▪ Lounge area in the studio ▪ Power supply: 100 kW (125 A / 400 V) connected load ▪ Room for Make-up & Wardrobe ▪ High-Speed-WLAN

COLOGNE STUDIO

The PRG Cinegate location in Cologne has a state-of-the-art studio. It has a production area of 24.50m x 18m, a circular horizon with rigging installed. The cove is built over 270° and has a height of 6 meters. A mask/wardrobe room is also available for your production. Our adjacent technical storage allows quick access to our extensive production equipment of cameras, lights and grip.

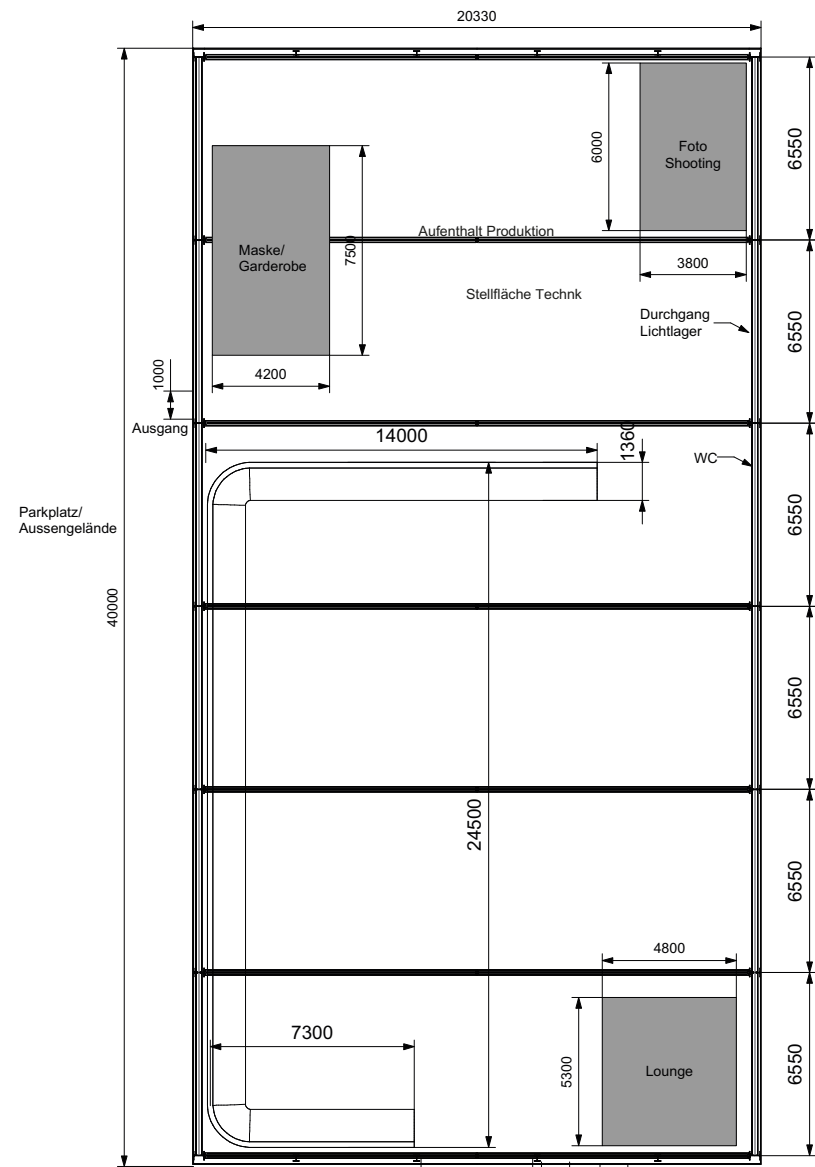

Ausgang

1000

Ausgang


4000

1000

Durchfahrt
Höhe 3,1m


Parkplatz/
Aussengelände

Projekt	Projektnummer
CineGate Studio Köln	-
Grundriss	Seiten
	1/4
Auftraggeber	Datum gez.
Cine Gate	8.6.18
Planverfasser	Datum gedr.
PRG AG	8.6.18
	Maßstab
	1:120
	Format
	A3
	Datenname
	180607_Cinegate_Köln_01
	u.yyyy

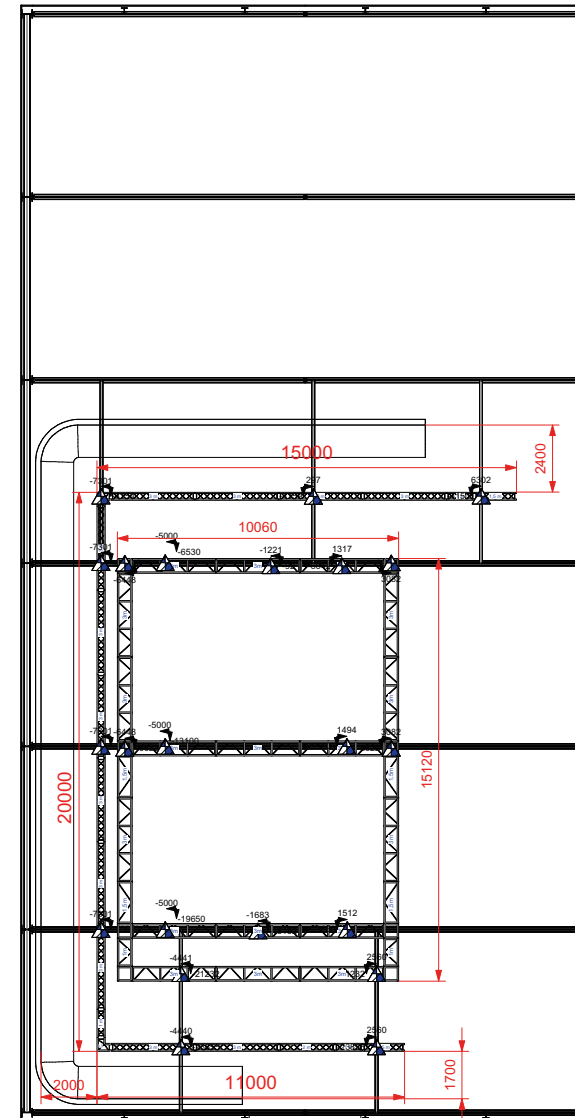


Projekt	Projektnummer	
CineGate Studio Köln Grundriss und Rigging	-	
	Seiten	
	2/4	
	Gez.	
	cju	
Auftraggeber	Datum gez.	
Cine Gate	8.6.18	
	Datum gedr.	
	8.6.18	
Planverfasser	Maßstab	Format
PRG AG	1:120	A3
	Datenname	
	180607_Cinegate_Köln_01.yyyy	


Frontseite

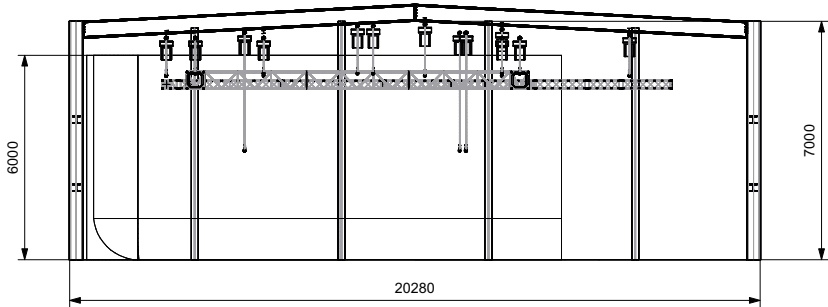

Längsseite

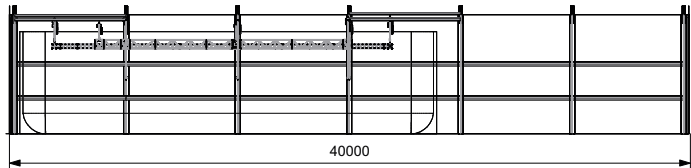

Projekt	Projektnummer	
CineGate Studio Köln Schnitt	=	
	Seiten	
	3/4	
	Gez.	
Auftraggeber	cju	
	Datum gez.	
	8.6.18	
	Datum gedr.	
Cine Gate	8.6.18	
Planverfasser	Maßstab	Format
	1:100	A3
	Dateiname	
	180607_Cinegate_Köln_cju.wsk	
PRG AG		

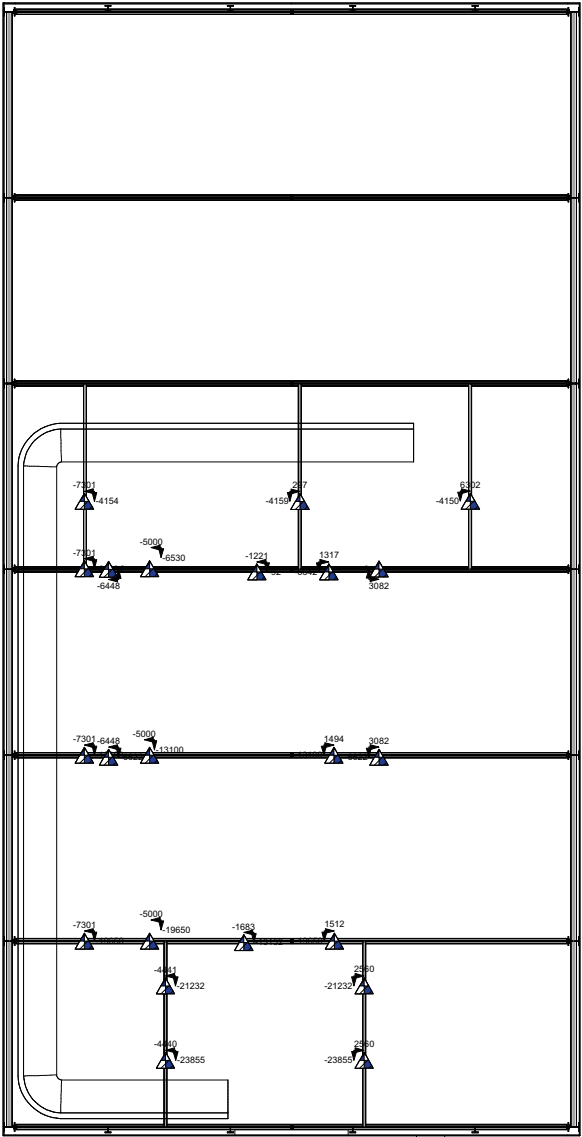

Projekt	Projektnummer	
CineGate Studio Köln Hängepunkte	-	
	Seiten	
	4/4	
	Gez.	
Auftraggeber	cju	
	Datum gez.	
	8.6.18	
	Datum gedr.	
Cine Gate	8.6.18	
	Maßstab	Format
	1:120	A3
	Planverfasser	Dateiname
180607_Cinegate_Köln_cj u.wsk		
PRG AG		